


Схема расположения границ публичного сервитута

Местоположение: Свердловская область, р-н Сухоложский, д Шата		
Цель установления публичного сервитута: размещение инженерного сооружения ВЛЗ-10 кВ от ВЛ-10 кВ Знаменский с ТП 10/0,4 кВ и ВЛИ-0,4 кВ (электроснабжение жилого дома в н.п. Шата, ул. Цветочная, №12, ГО Сухой Лог, Свердловская область)		
Номер кадастрового квартала: 66:63:1501002		
Кадастровый номер земельного участка: 66:63:1501002:466 (14 м ²)		
Общая площадь публичного сервитута: 2978 м ²		
Система координат: МСК-66, зона 1		
Обозначение характерных точек границ	Координаты, м	
	Х	У
1	2	3
1	401165.98	1615744.03
2	401156.01	1615783.03
3	401144.67	1615827.02
4	401135.66	1615860.84
5	401126.21	1615895.79
6	401116.74	1615931.33
7	401138.85	1615950.75
8	401159.98	1615969.56
9	401161.01	1615966.59
10	401181.89	1615974.29
11	401179.97	1615979.46
12	401200.68	1615985.89
13	401201.43	1616016.35
14	401238.61	1616049.06
15	401276.64	1616082.53
16	401270.17	1616089.94
17	401232.02	1616056.58
18	401191.54	1616020.96
19	401190.86	1615993.31
20	401176.47	1615988.84
21	401174.31	1615994.65
22	401153.91	1615987.04
23	401158.56	1615973.65
24	401136.13	1615953.82
25	401112.29	1615932.47
26	401122.34	1615894.75
27	401131.79	1615859.80
28	401140.80	1615826.01
29	401152.15	1615782.00
30	401162.69	1615743.14
1	401165.98	1615744.03

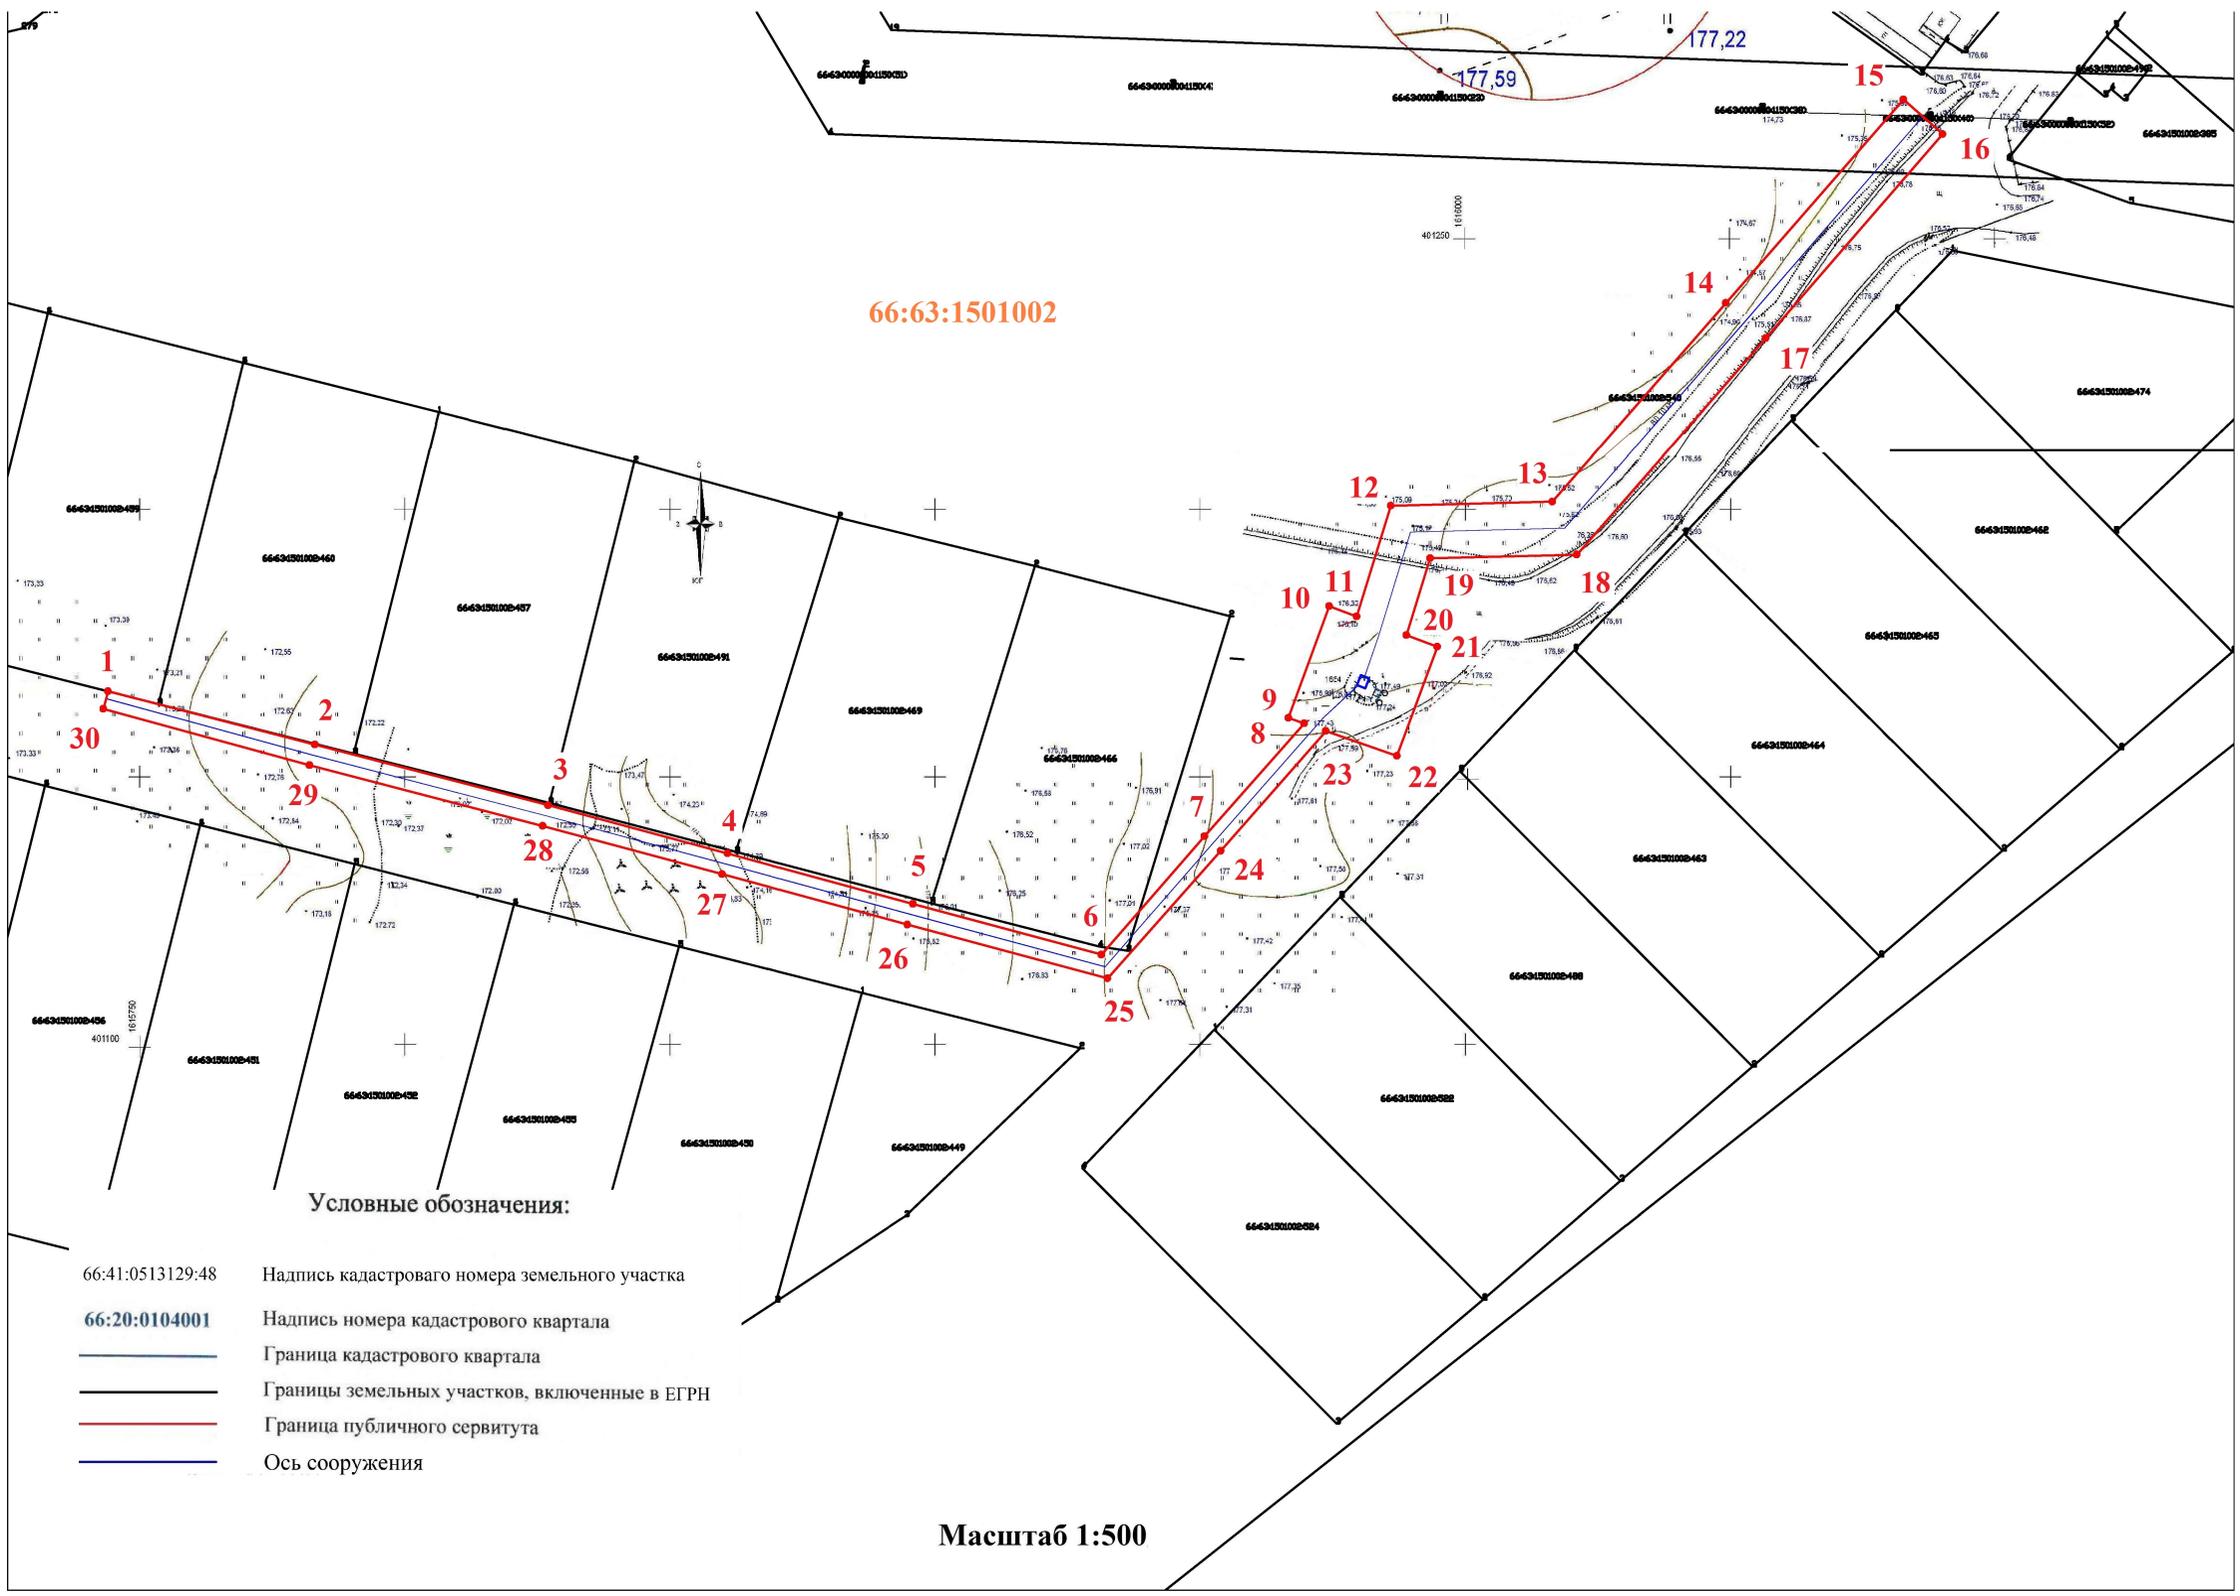

66:63:1501002

Условные обозначения:

- 66:41:0513129:48 Надпись кадастрового номера земельного участка
- 66:20:0104001 Надпись номера кадастрового квартала
-  Граница кадастрового квартала
-  Границы земельных участков, включенные в ЕГРН
-  Граница публичного сервитута
-  Ось сооружения

Масштаб 1:500