


Схема благоустройства парка в районе проезда Строителей. Масштаб 1:2000

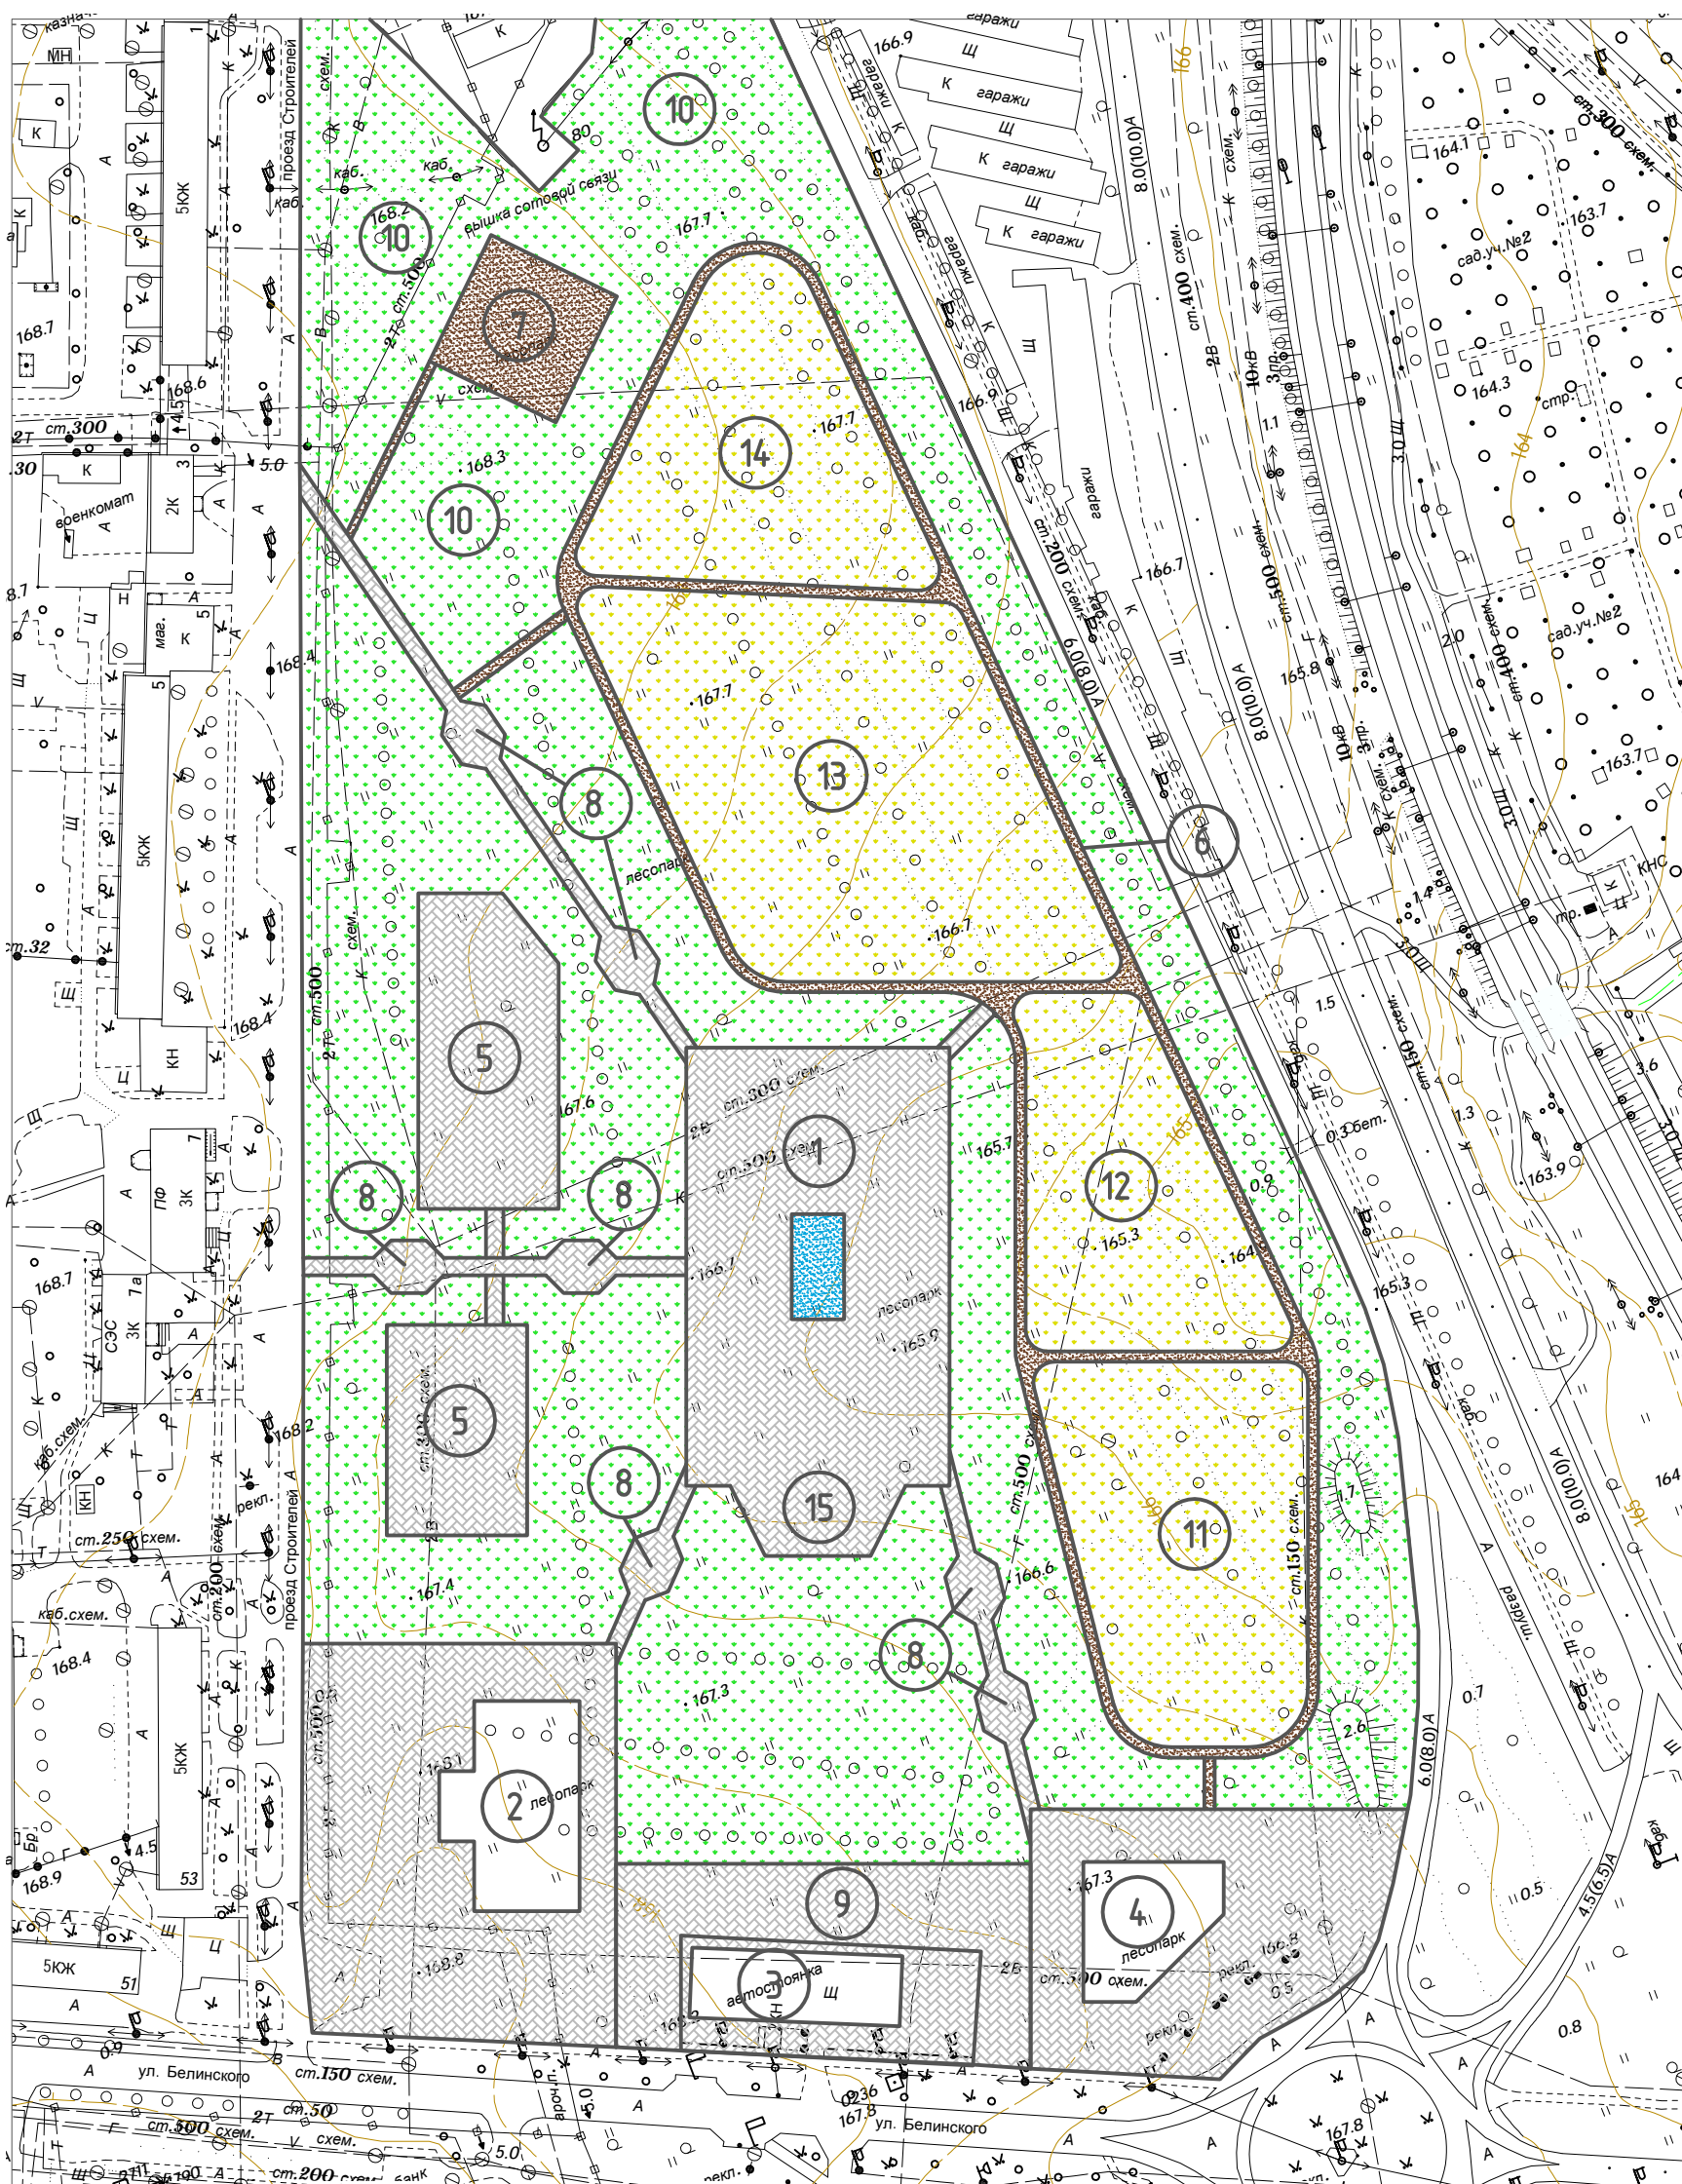

Экспликация объектов:

- ① – общегородская площадка проведения мероприятий с интерактивным фонтаном
- ② – крытый ледовый корт с прилегающей территорией и автостоянкой
- ③ – объект торговли с прилегающей территорией и автостоянкой
- ④ – административное здание, объект общественного питания, кинотеатр с прилегающей территорией и автостоянкой
- ⑤ – детская игровая площадка с возможностью размещения некапитальных объектов
- ⑥ – беговая (лыжная) трасса
- ⑦ – площадка выгула собак со спортивными снарядами
- ⑧ – место отдыха со скамейками
- ⑨ – автостоянка парка
- ⑩ – питомник саженцев с возможностью размещения теплиц
- ⑪ – площадка воркаута
- ⑫ – веревочный парк
- ⑬ – тематическая площадка
- ⑭ – тематическая площадка
- ⑮ – эстрада