


СХЕМА ПЛАНИРОВОЧНОЙ ОРГАНИЗАЦИИ ЗЕМЕЛЬНОГО УЧАСТКА

- ПОЛНАЯ ЭКСПЛИКАЦИЯ ФУНКЦИОНАЛЬНЫХ ЗОН ПО ПАРКУ:
- 1- Общегородская площадка для проведения массовых мероприятий
 - 2- Ледовая арена
 - 3- Участок размещения объекта торговли
 - 4- Автомобильная парковка перед главным входом
 - 5- Детская площадка с размещением стационарных игровых комплексов
 - 6- Беговая прогулочная дорожка (лыже-роллерная трасса)
 - 7- Площадка для выгула собак со спортивными снарядами
 - 8- Место отдыха с МАФ
 - 9- Детская игровая площадка с размещением нестационарных объектов (батут)
 - 10- Автомобильный проезд для автомашин и техники
 - 11- Питомник для выращивания саженцев с теплицами
 - 12- Спортивная площадка (воркаут)
 - 13- Площадка размещения веревочного парка
 - 14- Тематическая площадка "Солнечная"
 - 15- Тематическая площадка для молодежи
 - 16- Декоративная металлическая конструкция (беседка)
 - 17- Эстрада со сценой
 - 18- Цветник
 - 19- Открытая площадка для размещения выставки военной техники
 - 20- Общественный туалет (модульная установка)

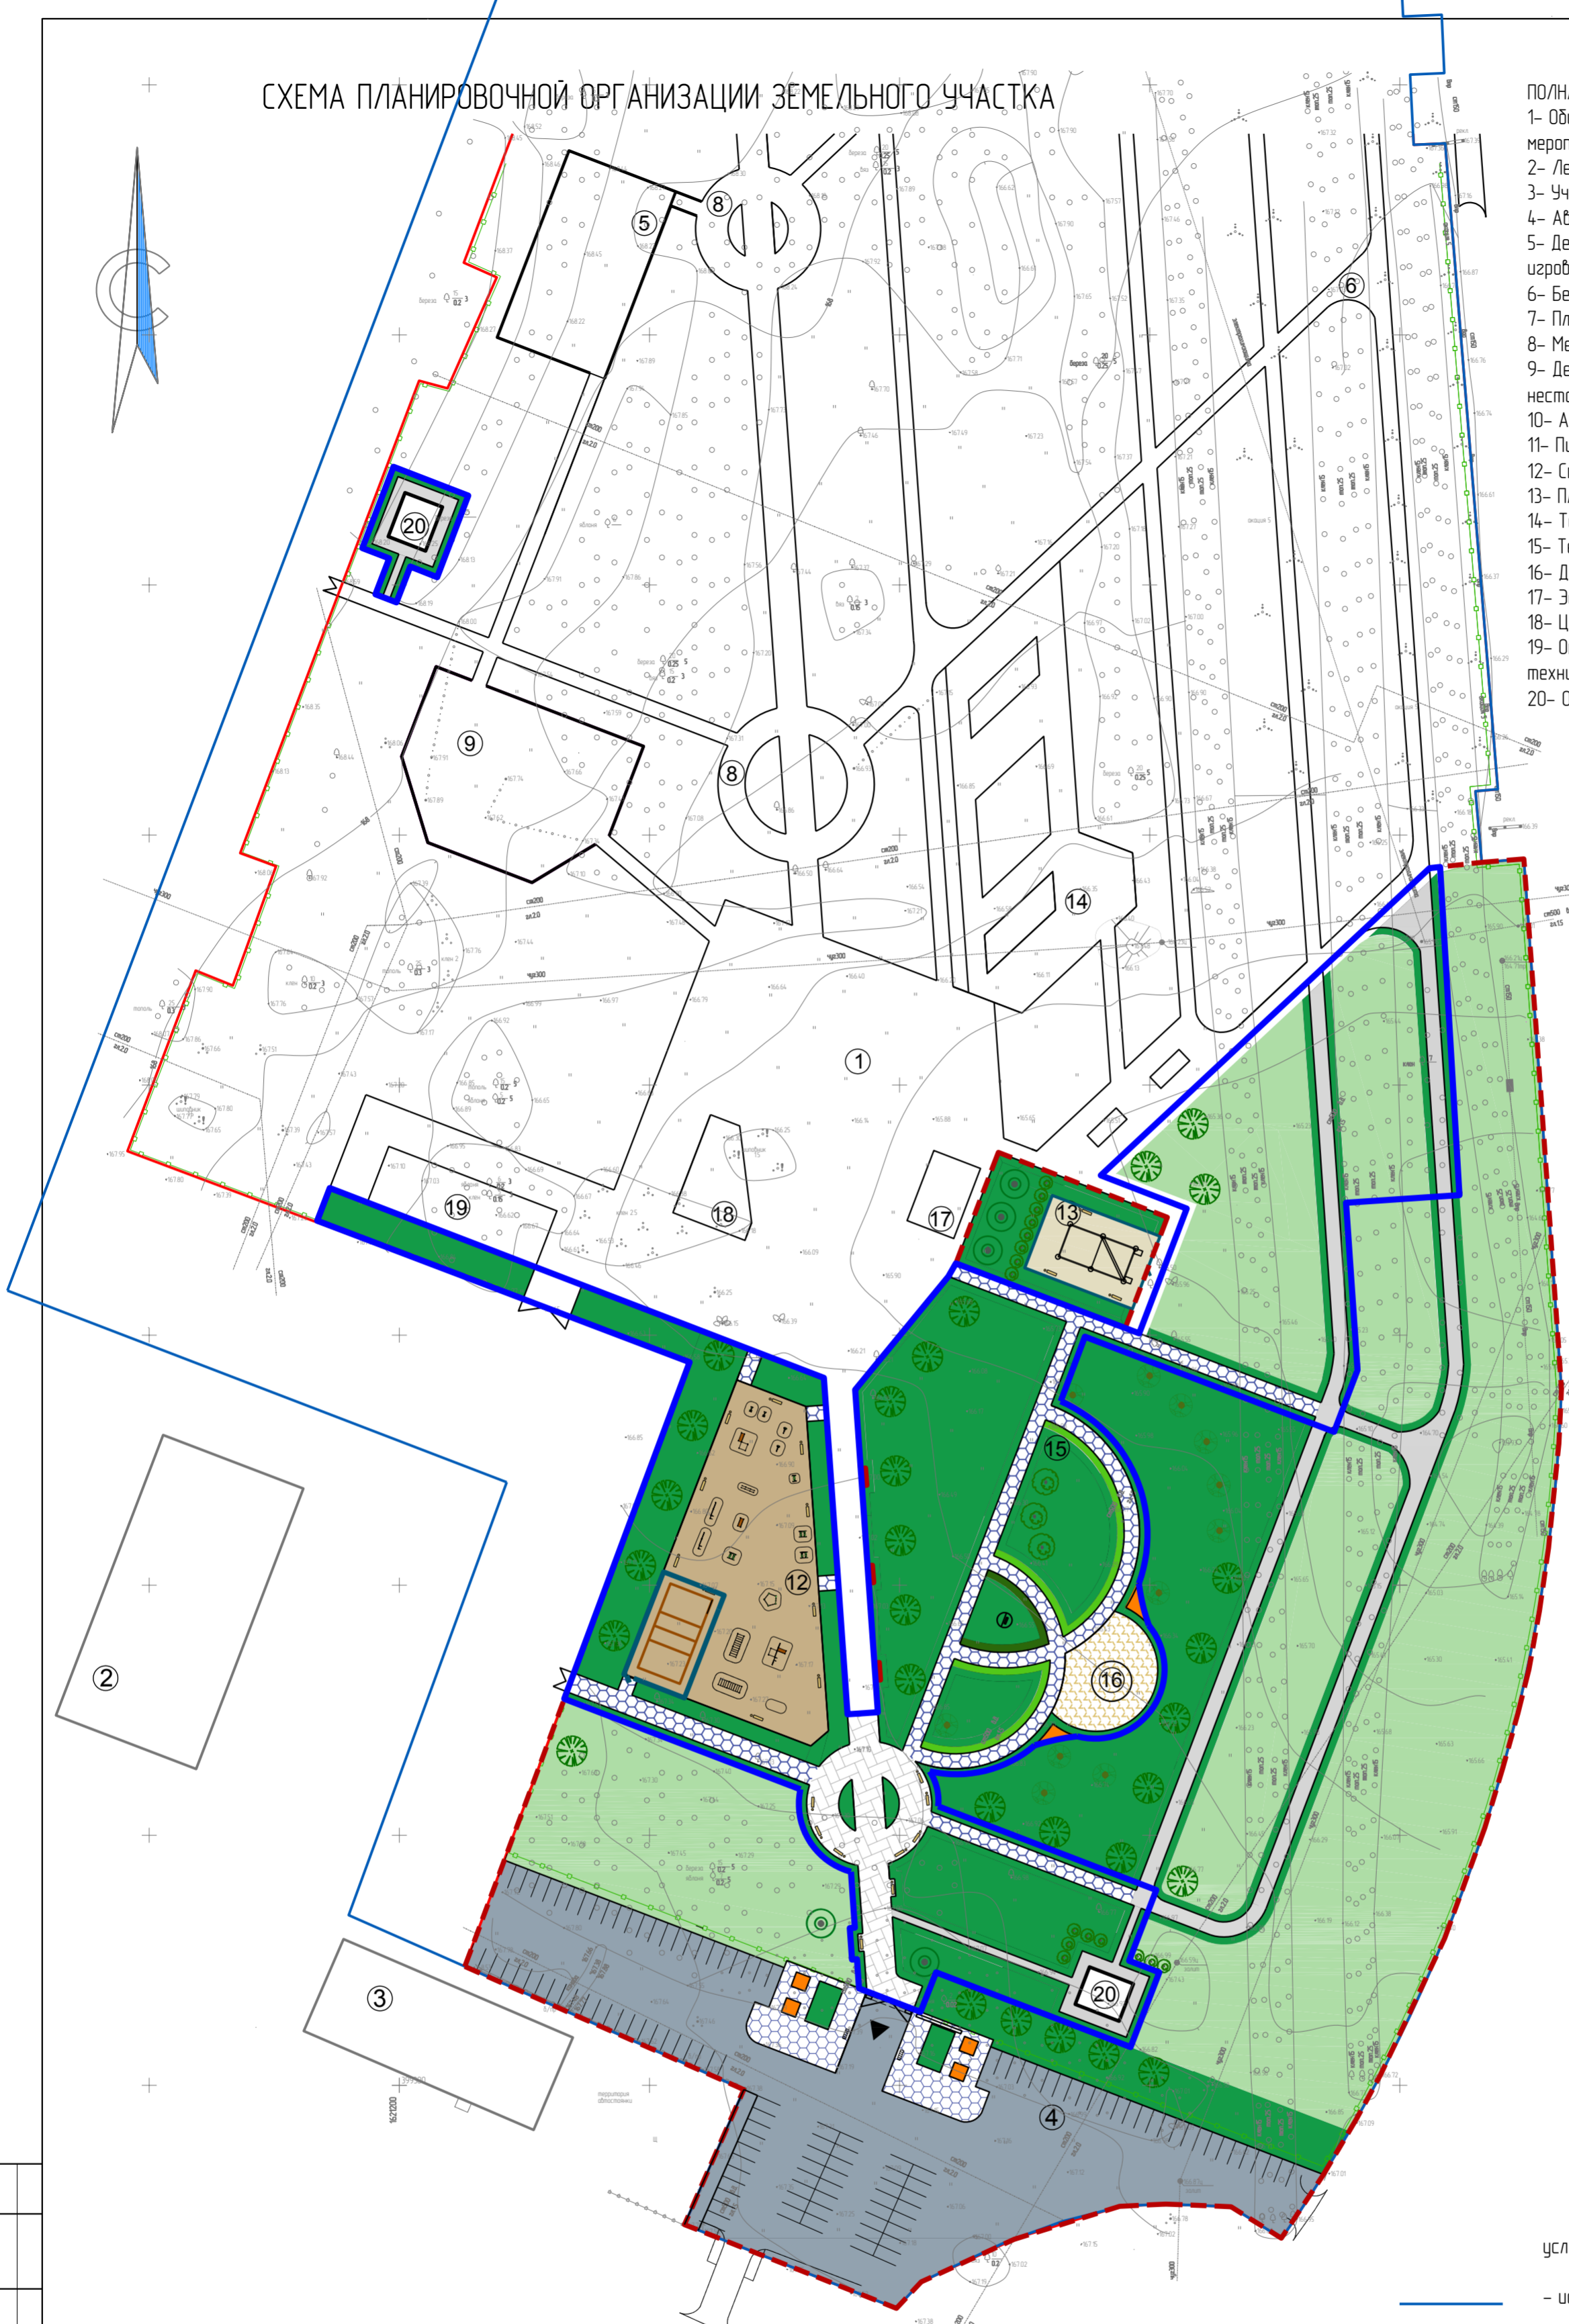

условные обозначения:

- - исходные границы территории
- - новые границы территории, совпадающие с границей земельного участка с кадастровым номером 66.63.0101046.952 (расположен по адресу: Свердловская обл., р-н Сухоложский, г. Сухой Лог, проезд Строителей, N2), площадью 110 625 кв.м
- - - - граница проектирования 3 этапа)
- - границы 3 этапа реализации проекта в 2020 году
- - ограждение парка

ЭКСПЛИКАЦИЯ ЗДАНИЙ И СООРУЖЕНИЙ (III этап)

№ п.п.	Наименование	Примечание
4	Площадка перед главным входом	см. лист 12
12	Спортивная площадка (воркаут)	см. лист 13
13	Площадка размещения веревочного парка	см. лист 14
15	Тематическая площадка для молодежи	см. лист 11
16	Декоративная металлическая конструкция (беседка)	см. лист 11
20	Общественный туалет (модульная установка)	см. лист 14

ВЕДОМОСТЬ МАЛЫХ АРХИТЕКТУРНЫХ ФОРМ И ПЕРЕНОСНЫХ ИЗДЕЛИЙ

Поз.	Обозначение	Наименование	Кол.	Примечание
1	000 "Наш двор"	Скамья	12	
2	000 "Наш двор"	Урна	12	

						0110-19-ПЗУ			
						Российская Федерация, Свердловская область, Сухоложский район, г. Сухой Лог, проезд Строителей, №2			
Изм.	Колуч.	Лист	№ док.	Подпись	Дата	Комплексное благоустройство многофункционального парка в районе проезда Строителей г. Сухой Лог (третий этап)	Стадия	Лист	Листов
							П	3	
ГИП	Ладейщикова				09.19		Схема планировочной организации земельного участка	ИП Ладейщикова КВ. ОГРНИП 315665800068538 ИНН 6604.00131891	
Проверил	Кузнецова				09.19				
Н. контр.	Кузнецова				09.19				

Согласовано
 Инф. N подл.
 Подпись и дата
 Взам. инф. N