
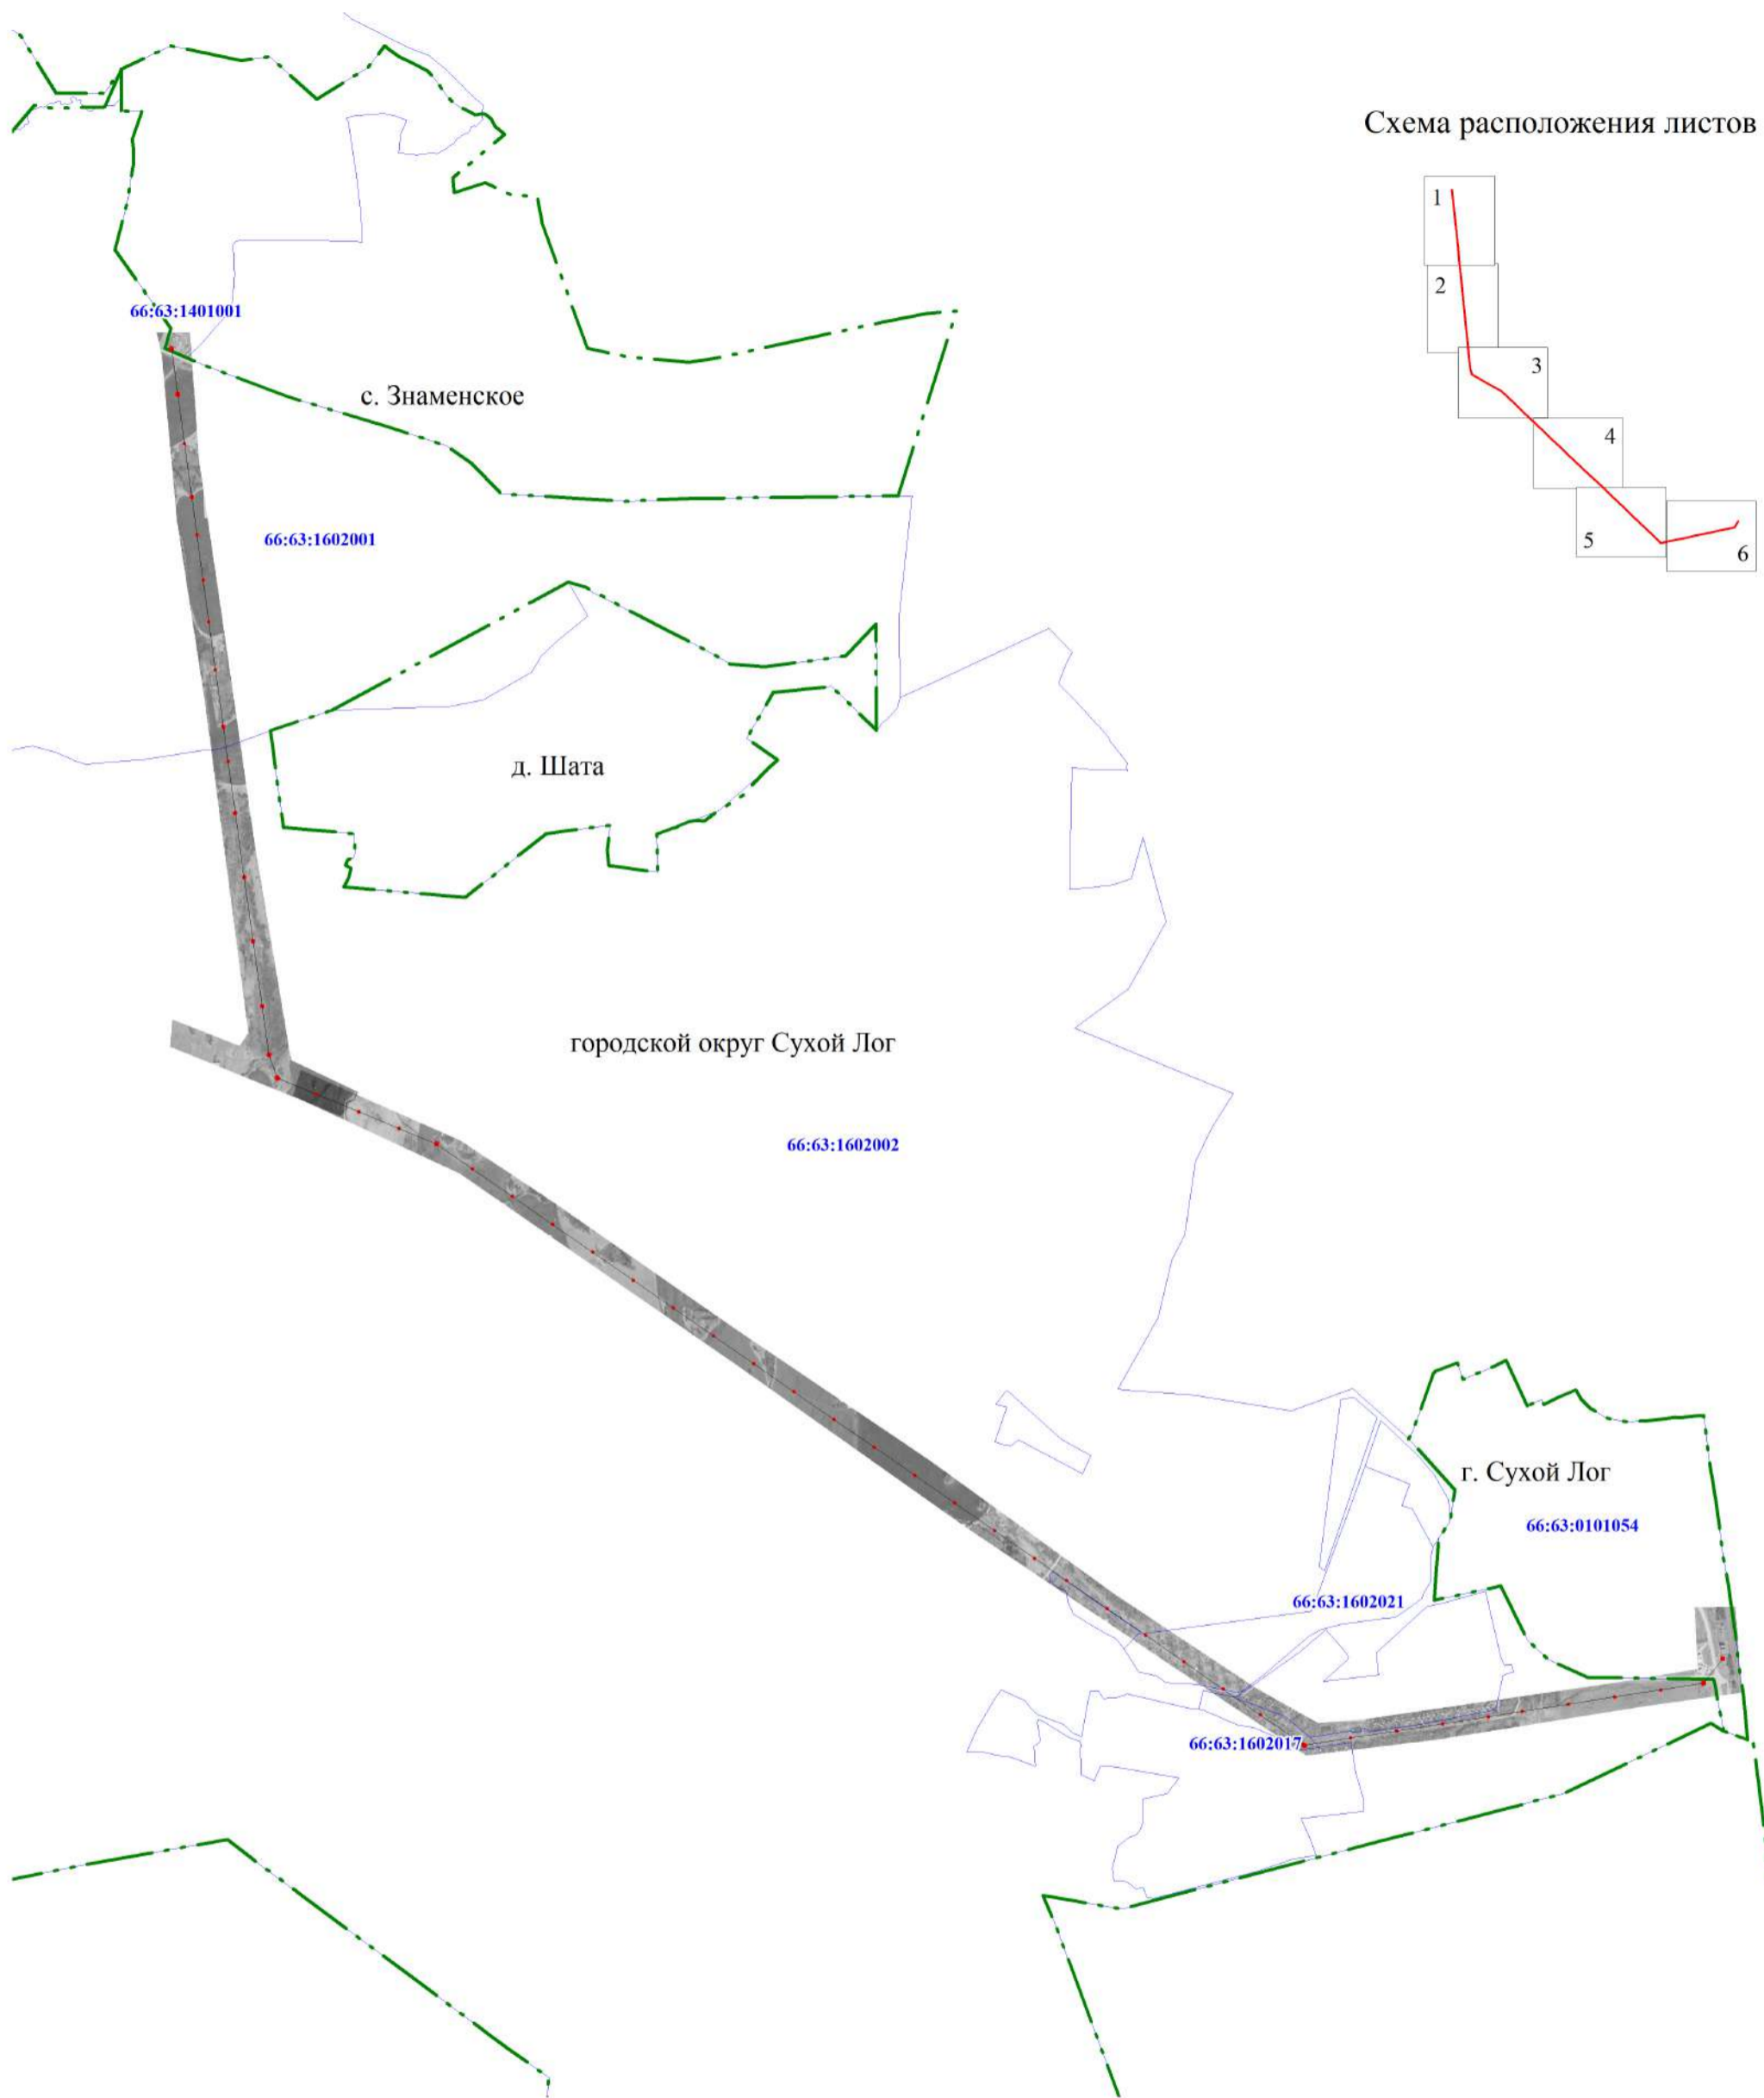


Схема расположения листов


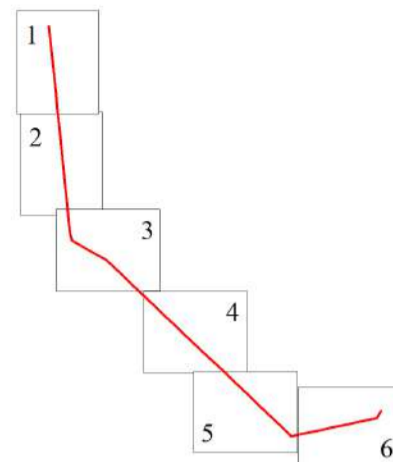


Масштаб 1:30000

Используемые условные знаки и обозначения:

- границы публичного сервитута
- границы ВЛ
- границы кадастрового квартала
- 66:63:1602001 - кадастровый номер квартала
- границы земельного участка, учтенного в ГКН
- :10 - номер земельного участка, учтенного в ГКН
- 1 - характерная точка границы
- №1 - номер опоры









Публичный сервитут ВЛ - 110 кВ Знаменская - 238 км., литер 1
 Схема расположения границ публичного сервитута

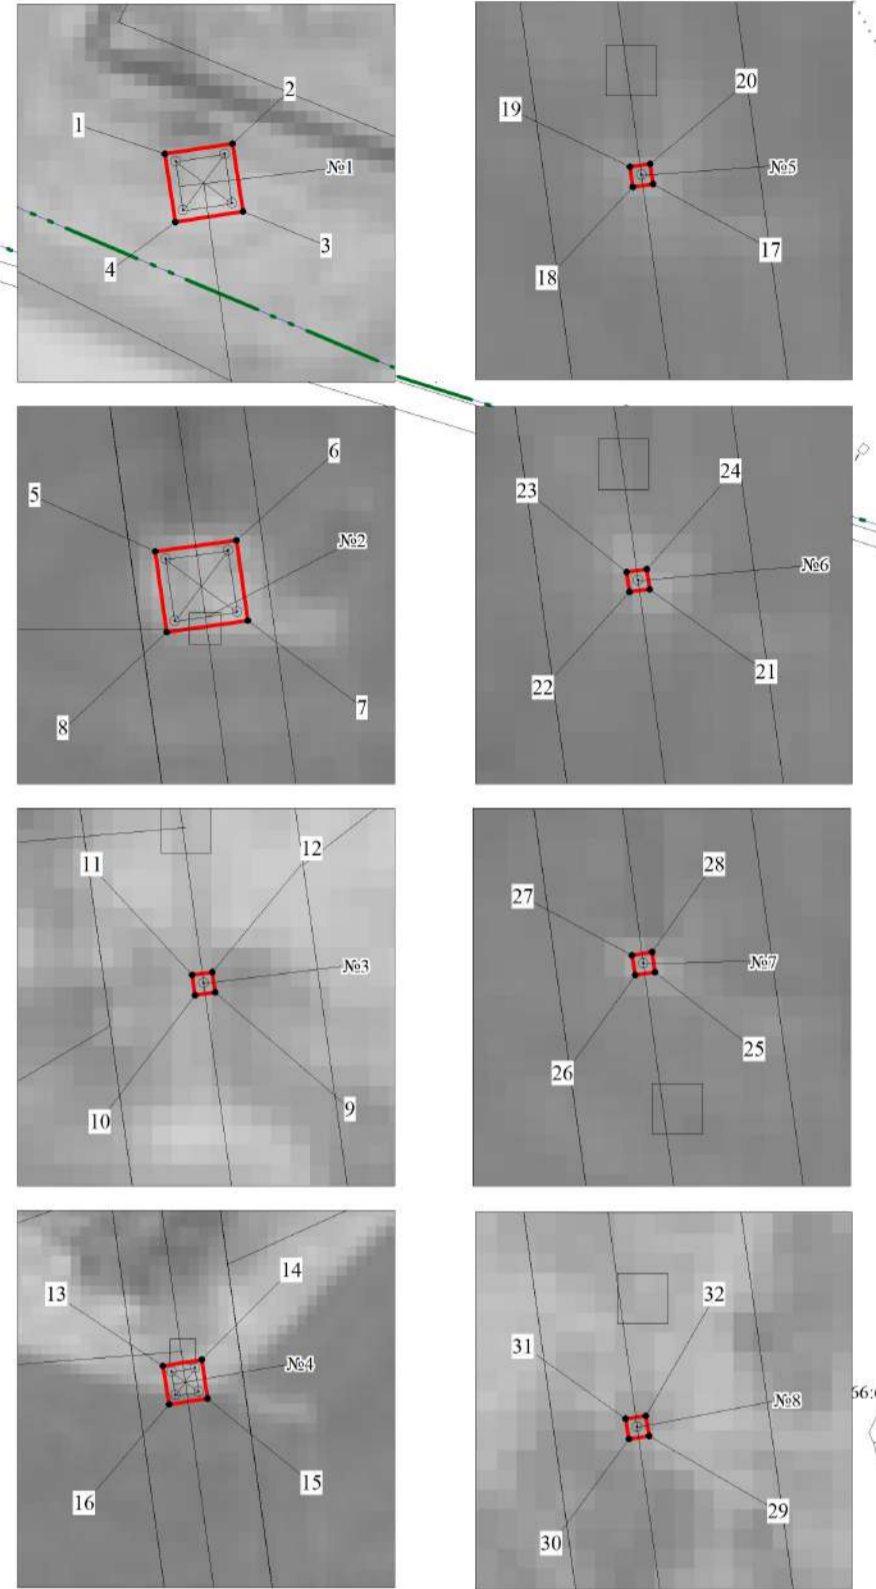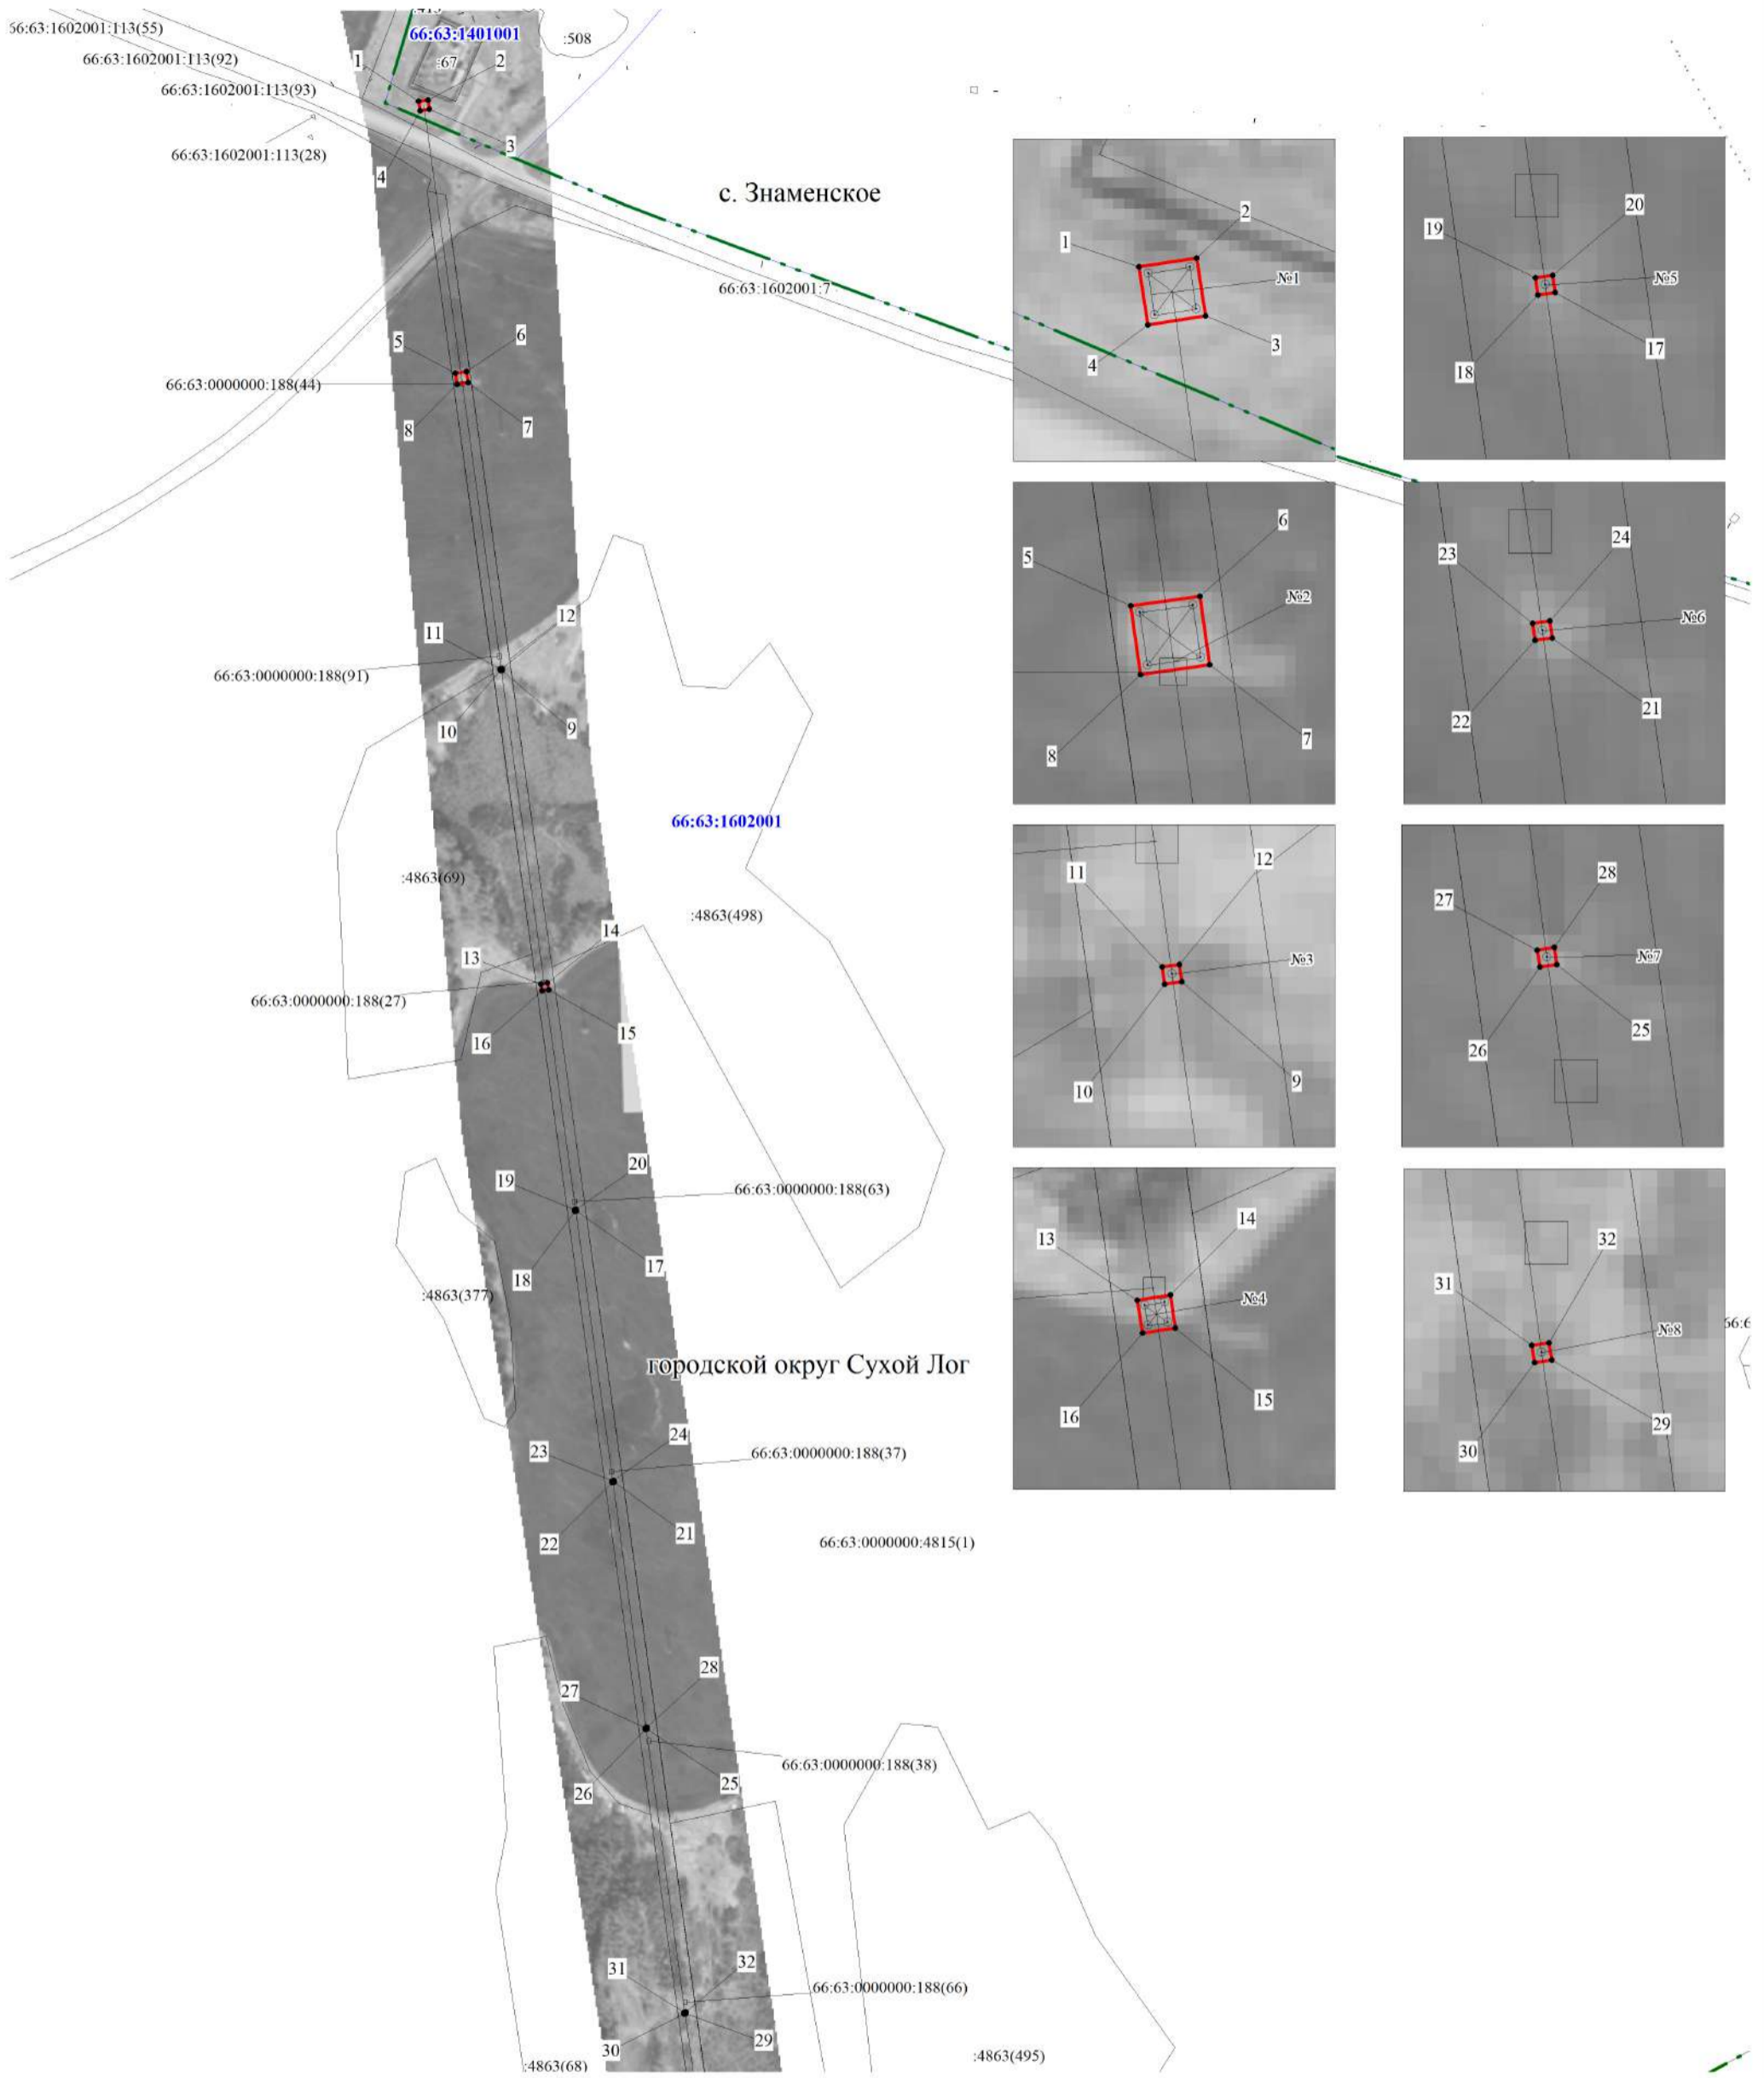

Масштаб 1:5000

Используемые условные знаки и обозначения:

- границы публичного сервитута
- границы ВЛ
- границы кадастрового квартала
- 66:63:1602001 - кадастровый номер квартала
- границы земельного участка, учтенного в ГКН
- :10 - номер земельного участка, учтенного в ГКН
- 1 - характерная точка границы
- №1 - номер опоры

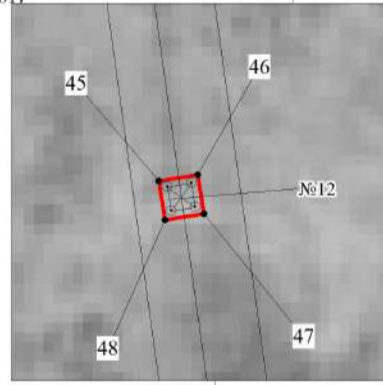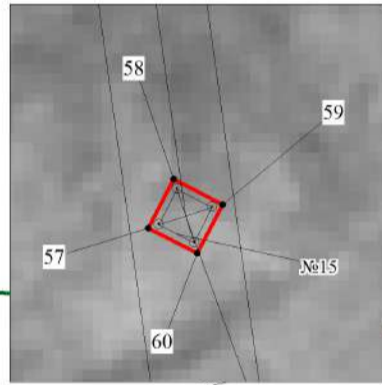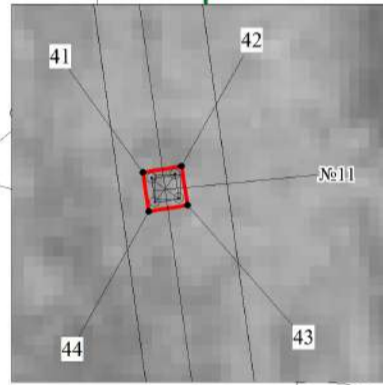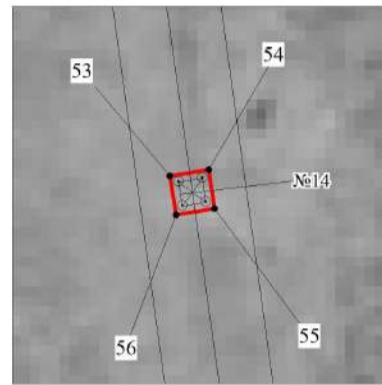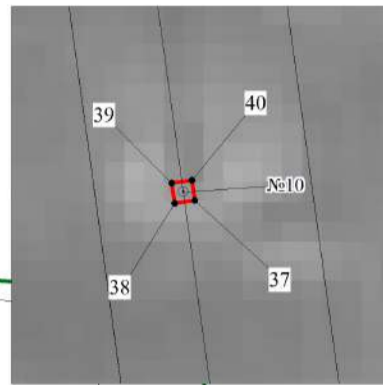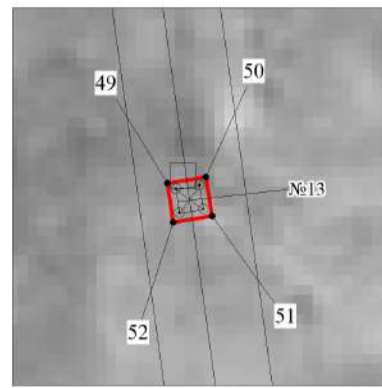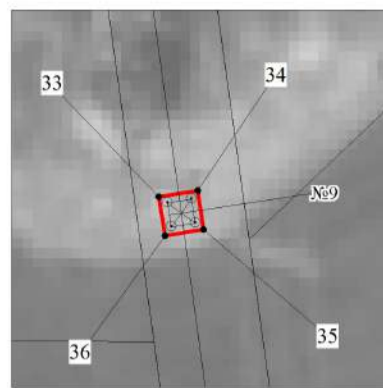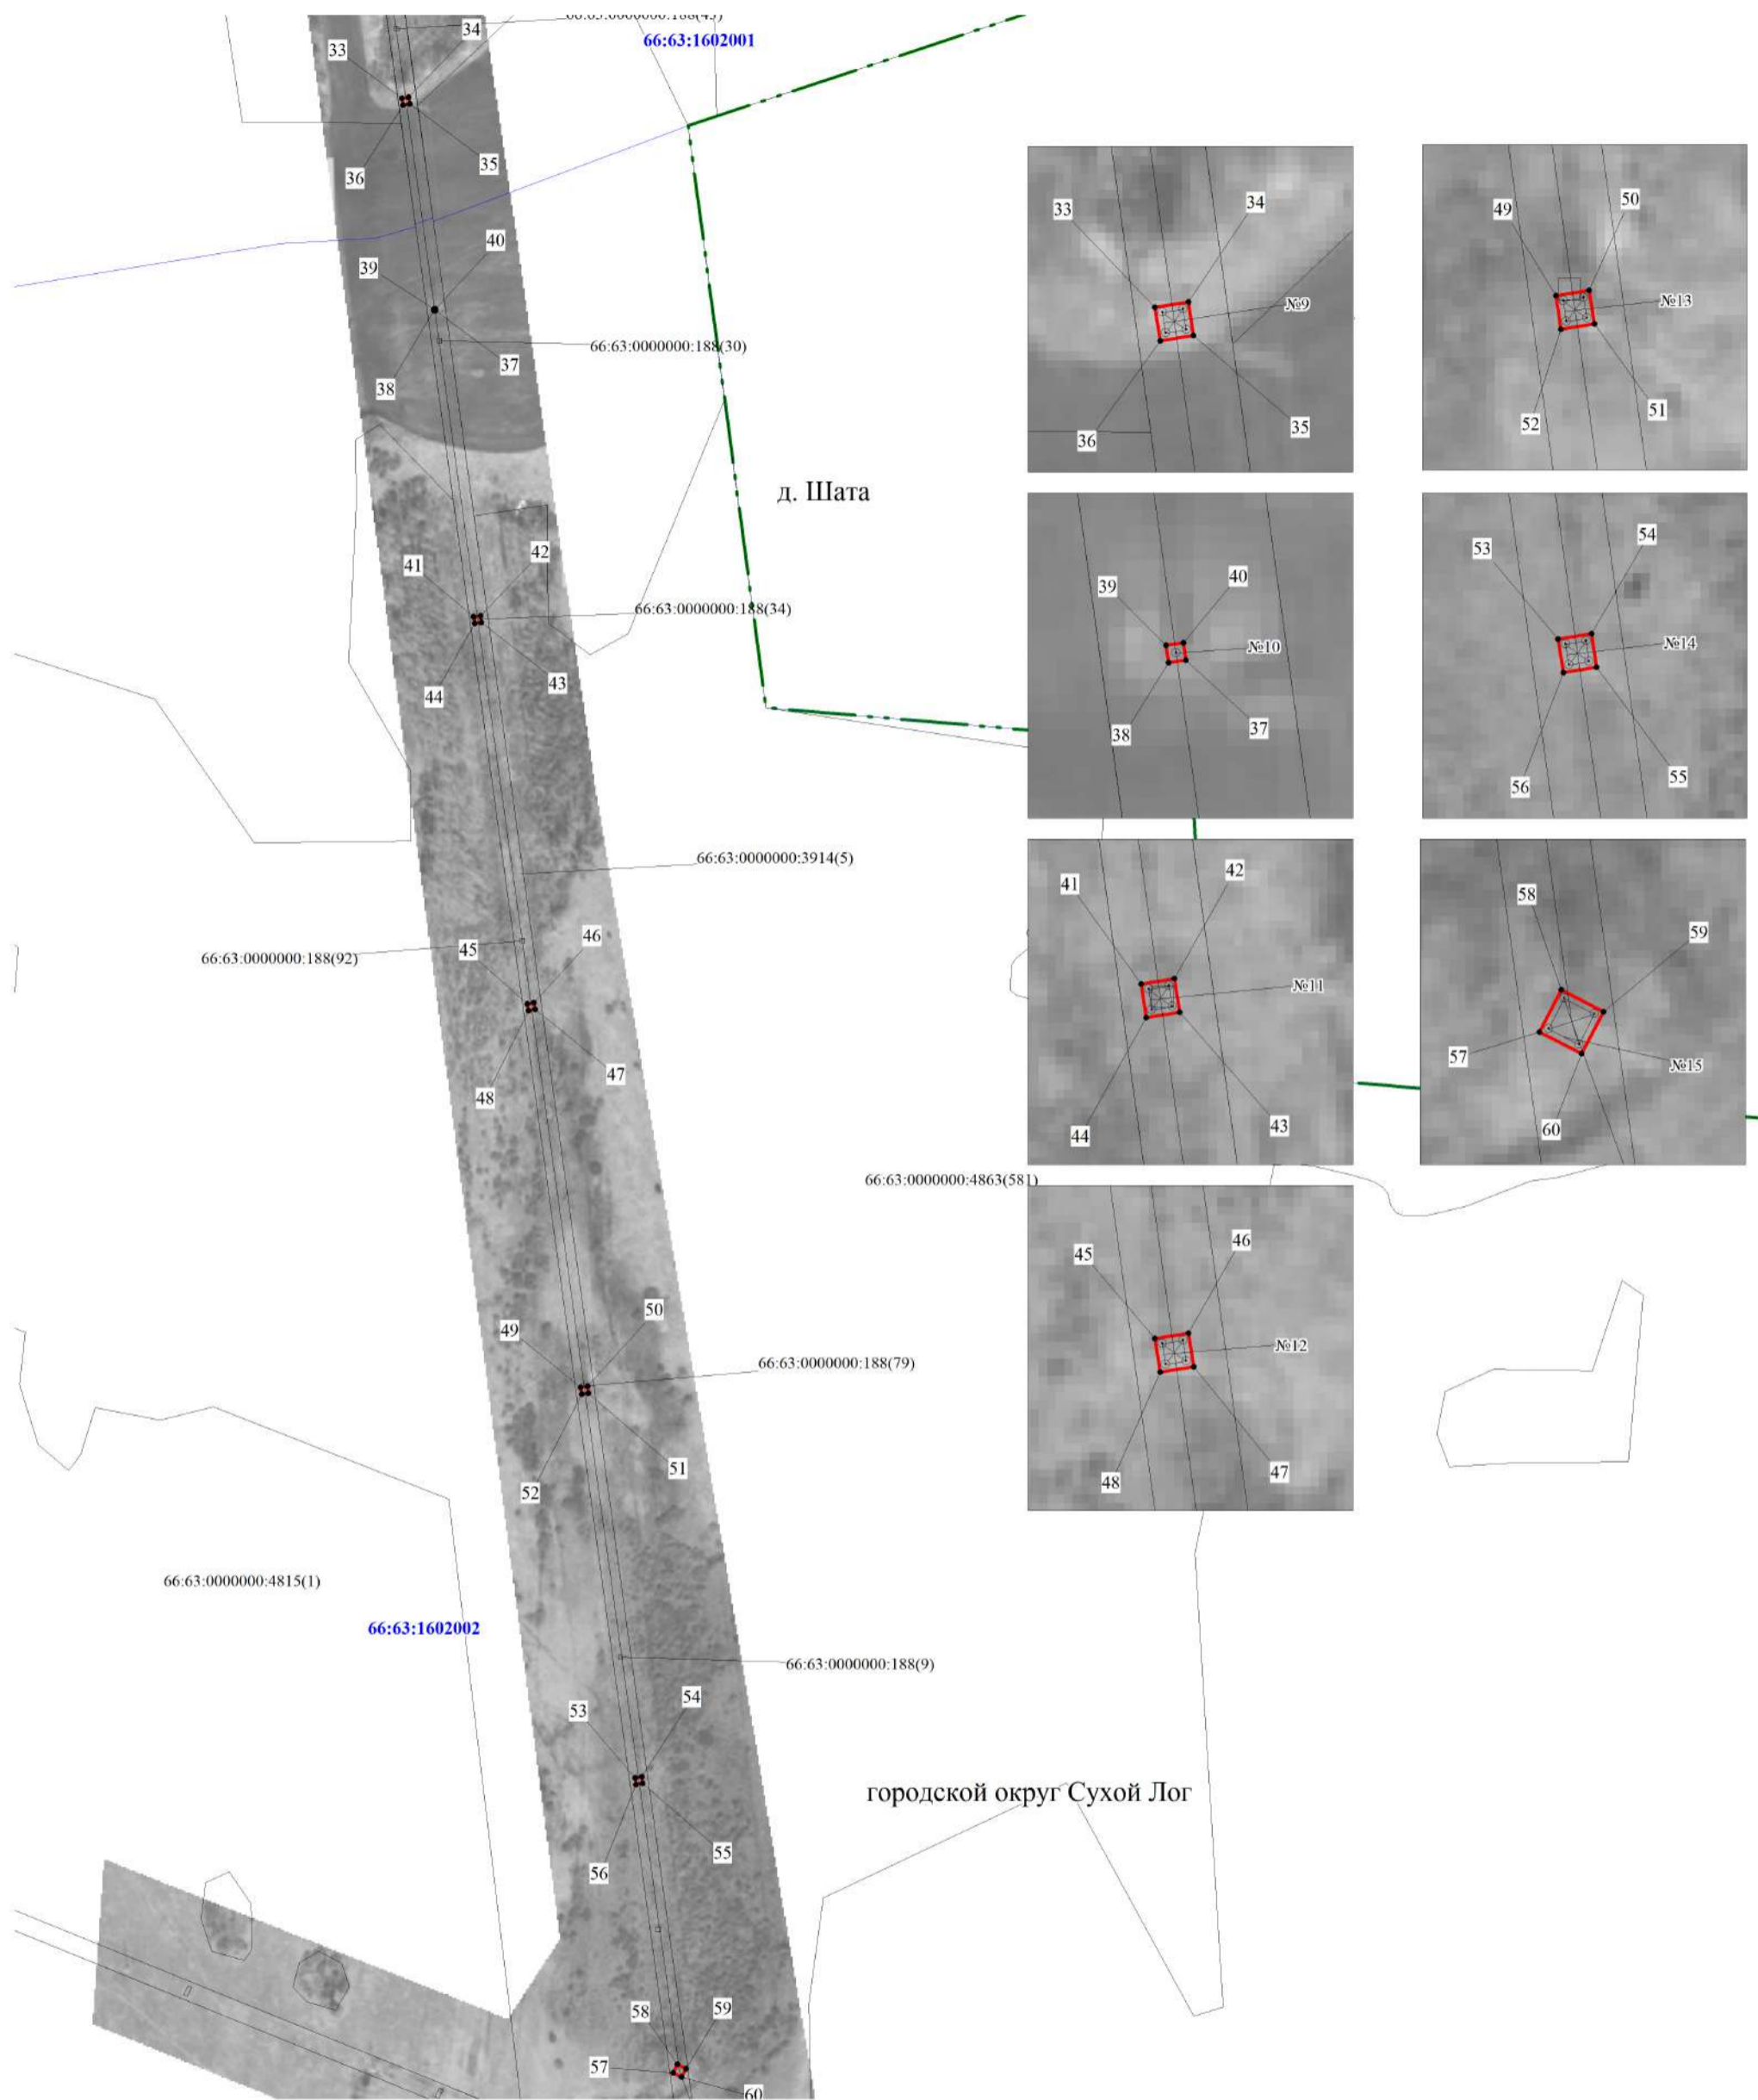


Масштаб 1:5000

Используемые условные знаки и обозначения:

- границы публичного сервитута
- границы ВЛ
- границы кадастрового квартала
- 66:63:1602002 - кадастровый номер квартала
- границы земельного участка, учтенного в ГКН
- :10 - номер земельного участка, учтенного в ГКН
- - характерная точка границы
- №1 - номер опоры

Публичный сервитут ВЛ - 110 кВ Знаменская - 238 км., литер 1
 Схема расположения границ публичного сервитута

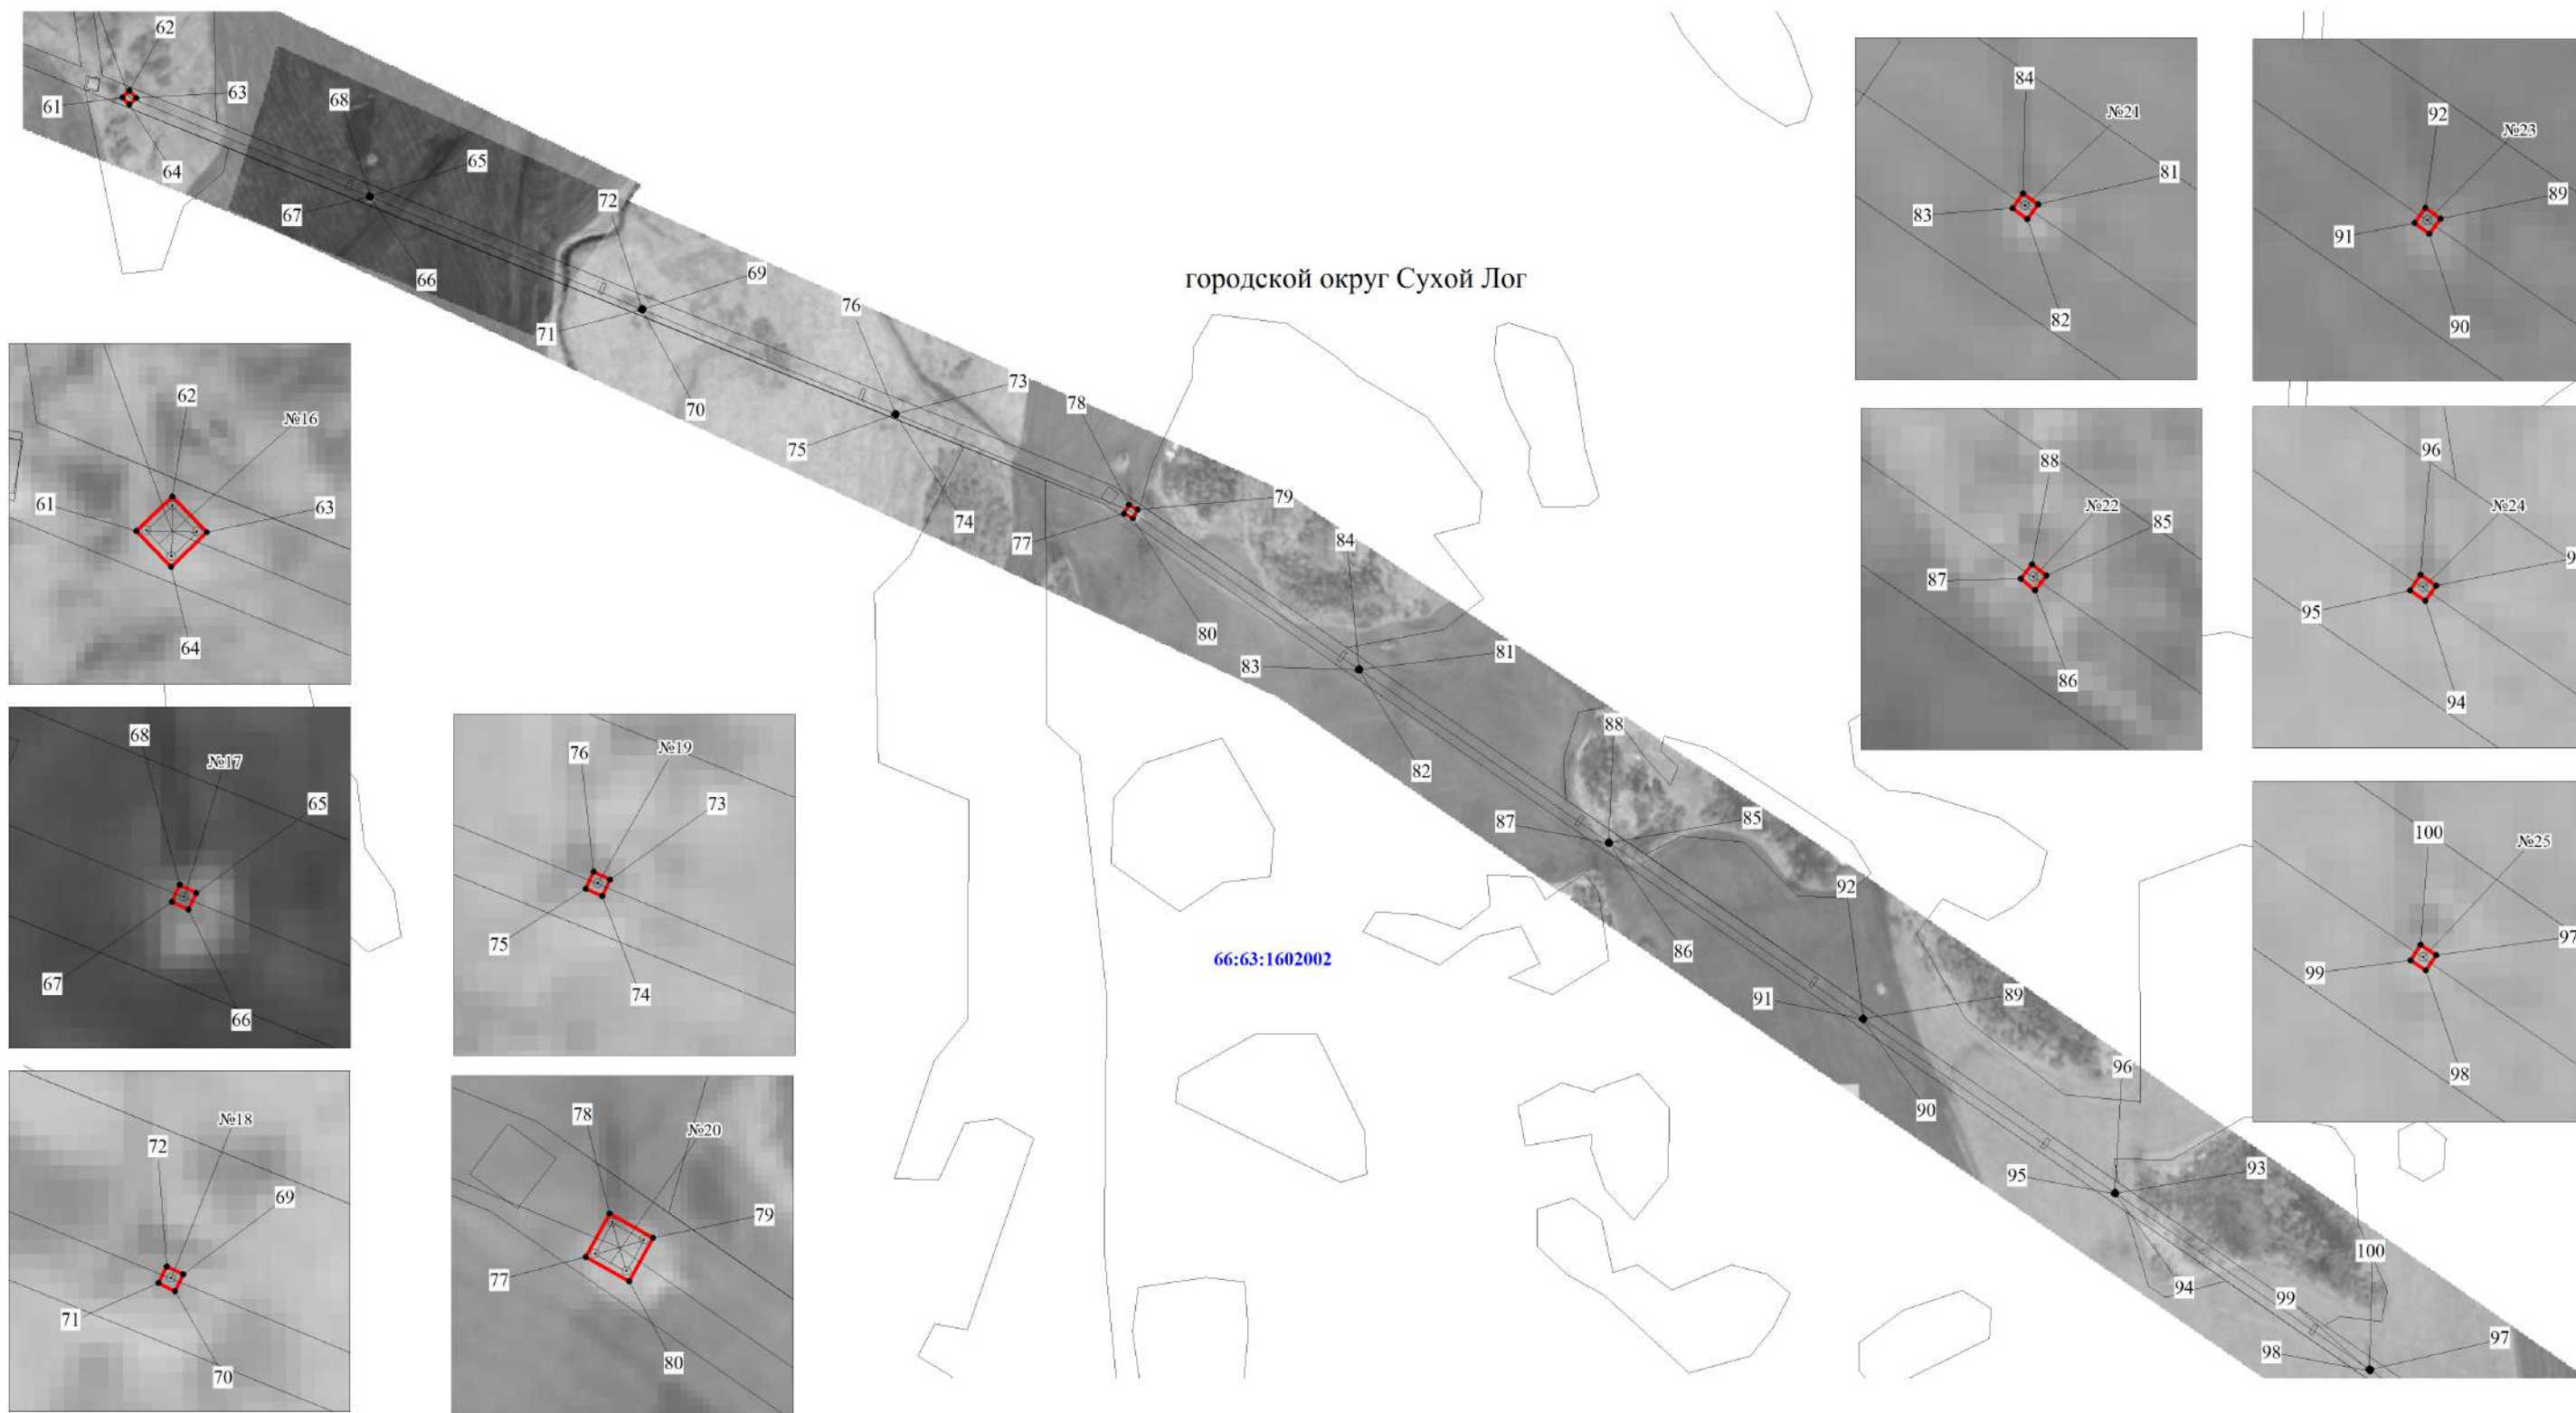

Масштаб 1:5000

Используемые условные знаки и обозначения:

- границы публичного сервитута
- границы ВЛ
- границы кадастрового квартала
- 66:63:1602002 - кадастровый номер квартала
- границы земельного участка, учтенного в ГКН
- :10 - номер земельного участка, учтенного в ГКН
- 1 - характерная точка границы
- №1 - номер опоры

Публичный сервитут ВЛ - 110 кВ Знаменская - 238 км., литер 1
 Схема расположения границ публичного сервитута




Масштаб 1:5000

Используемые условные знаки и обозначения:

- границы публичного сервитута
- границы ВЛ
- границы кадастрового квартала
- 66:63:1602002 - кадастровый номер квартала
- границы земельного участка, учтенного в ГКН
- :10 - номер земельного участка, учтенного в ГКН
- 1 - характерная точка границы
- №1 - номер опоры

Публичный сервитут ВЛ - 110 кВ Знаменская - 238 км., литер 1
 Схема расположения границ публичного сервитута

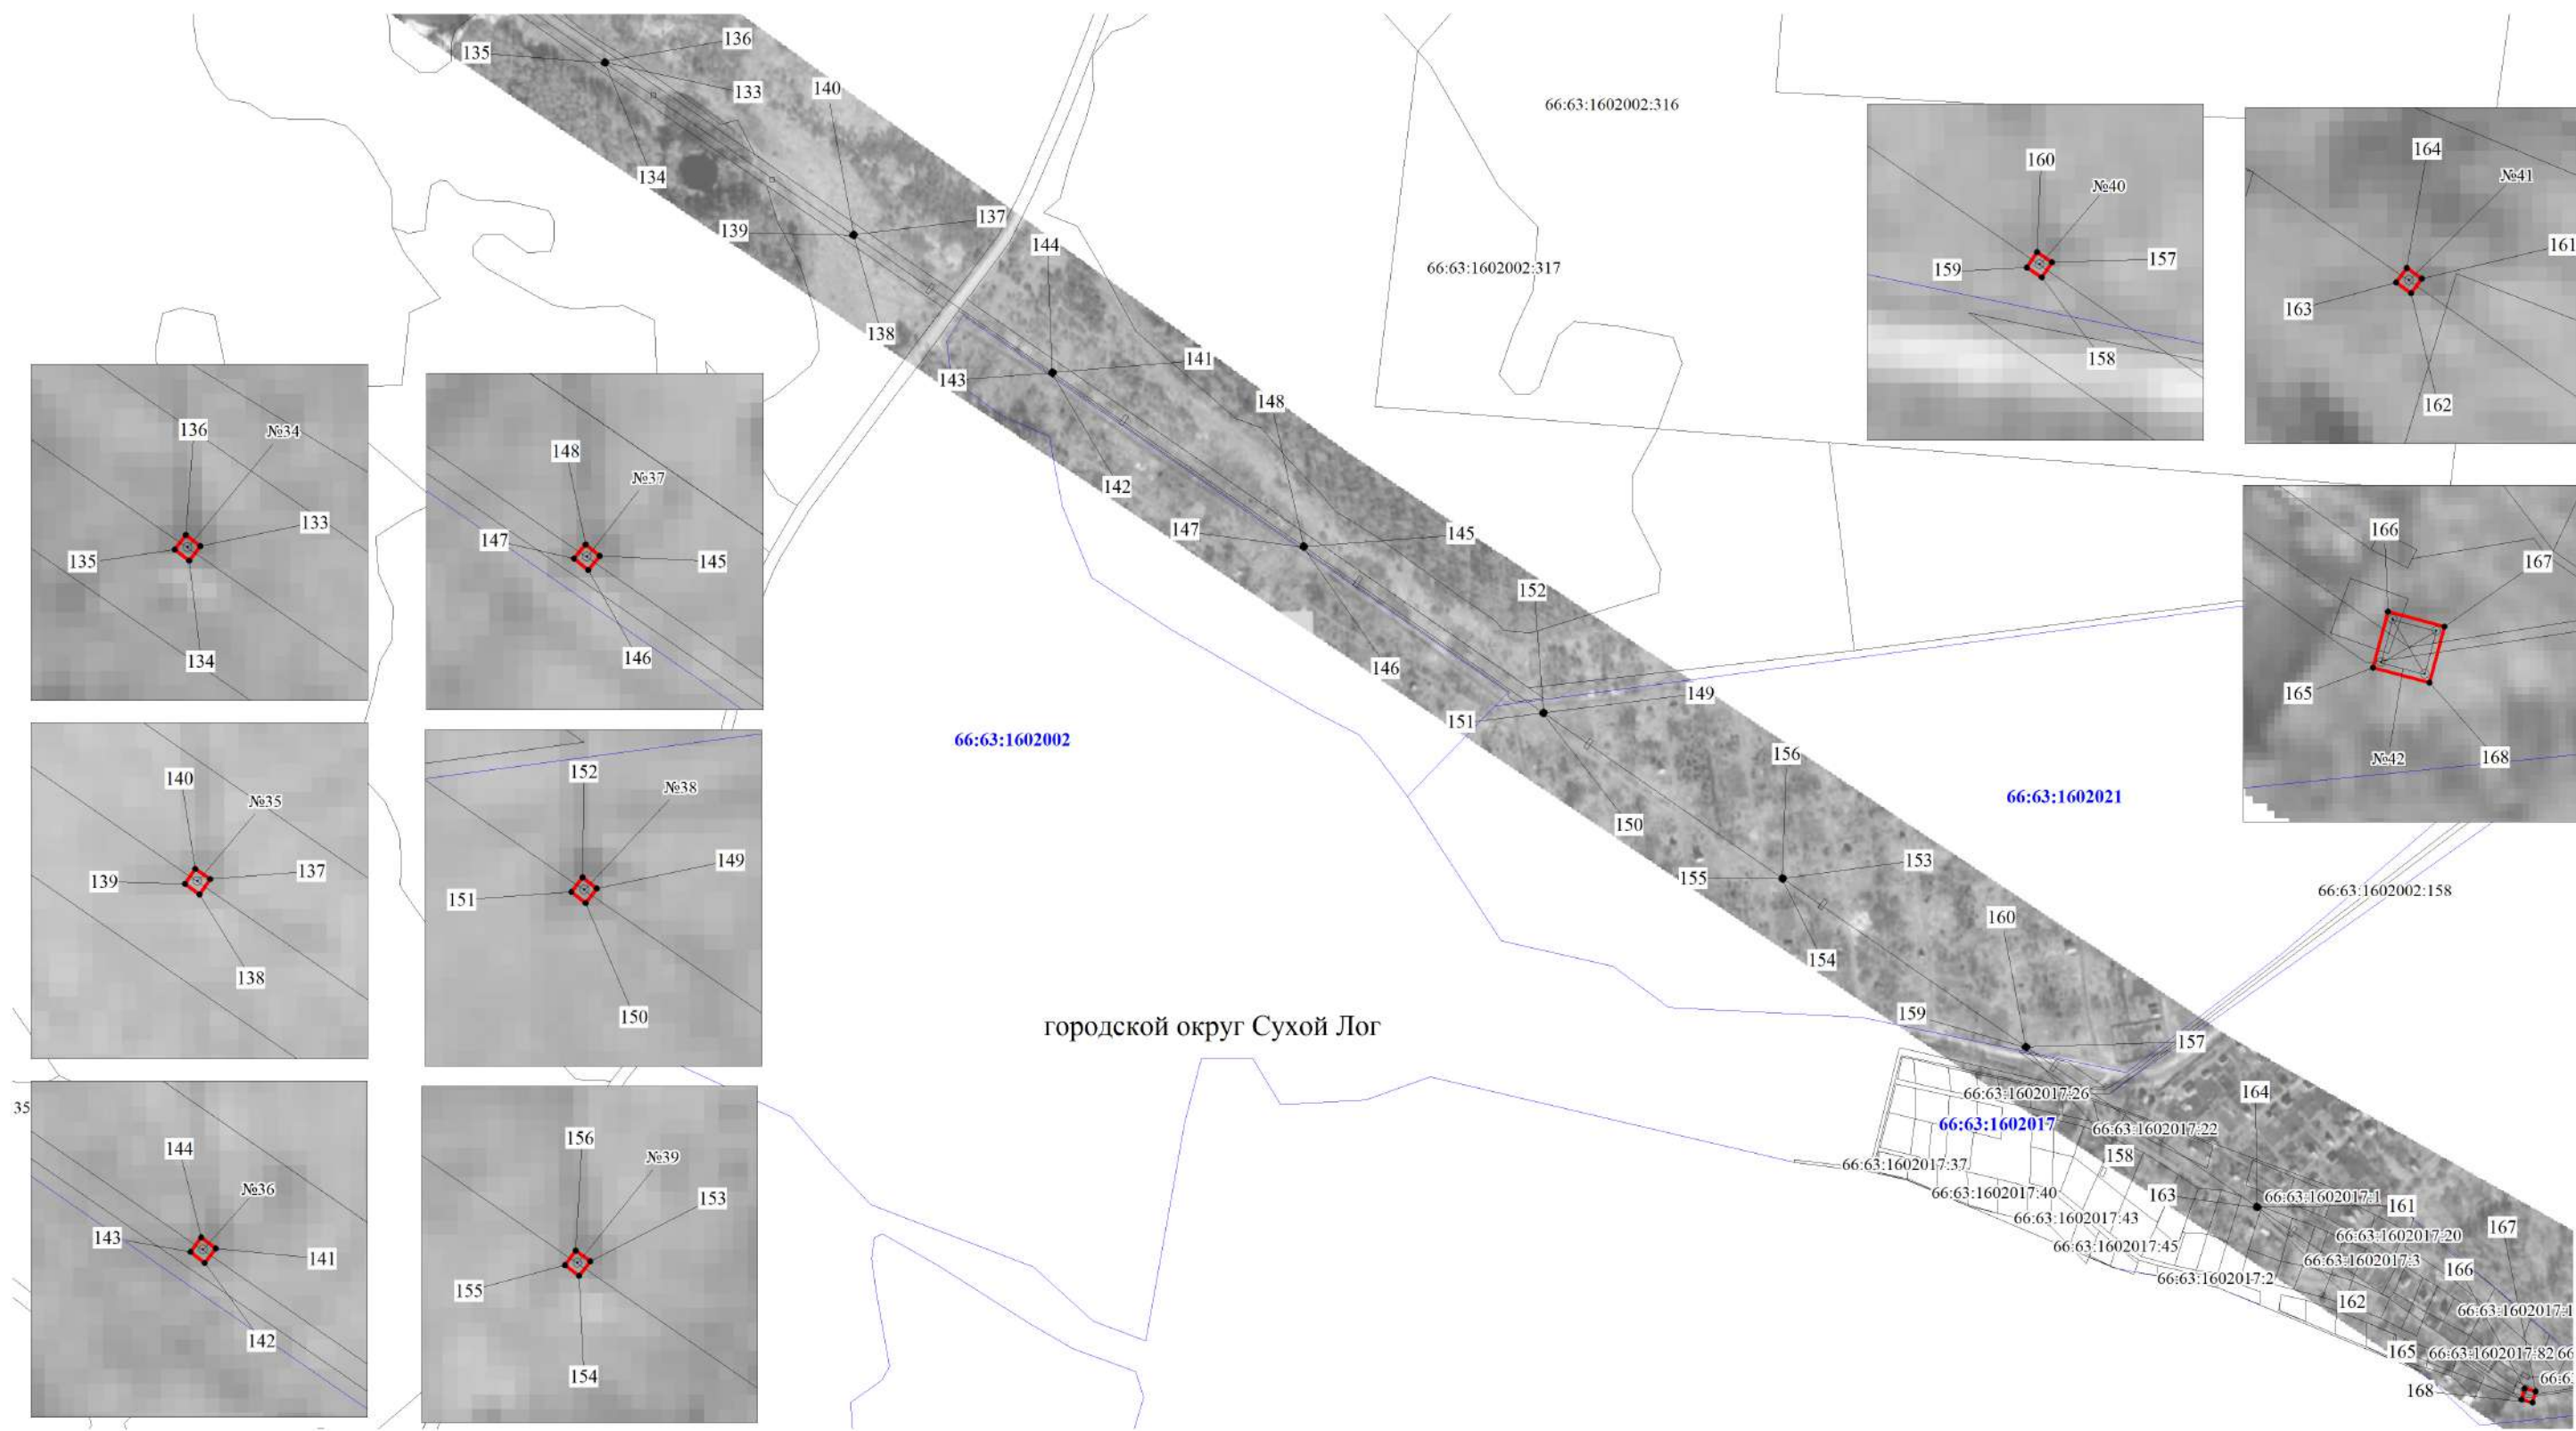


Масштаб 1:5000

Используемые условные знаки и обозначения:

- границы публичного сервитута
- границы ВЛ
- границы кадастрового квартала
- 66:63:1602002 - кадастровый номер квартала
- границы земельного участка, учтенного в ГКН
- :10 - номер земельного участка, учтенного в ГКН
- - характерная точка границы
- №1 - номер опоры

Публичный сервитут ВЛ - 110 кВ Знаменская - 238 км., литер 1
 Схема расположения границ публичного сервитута

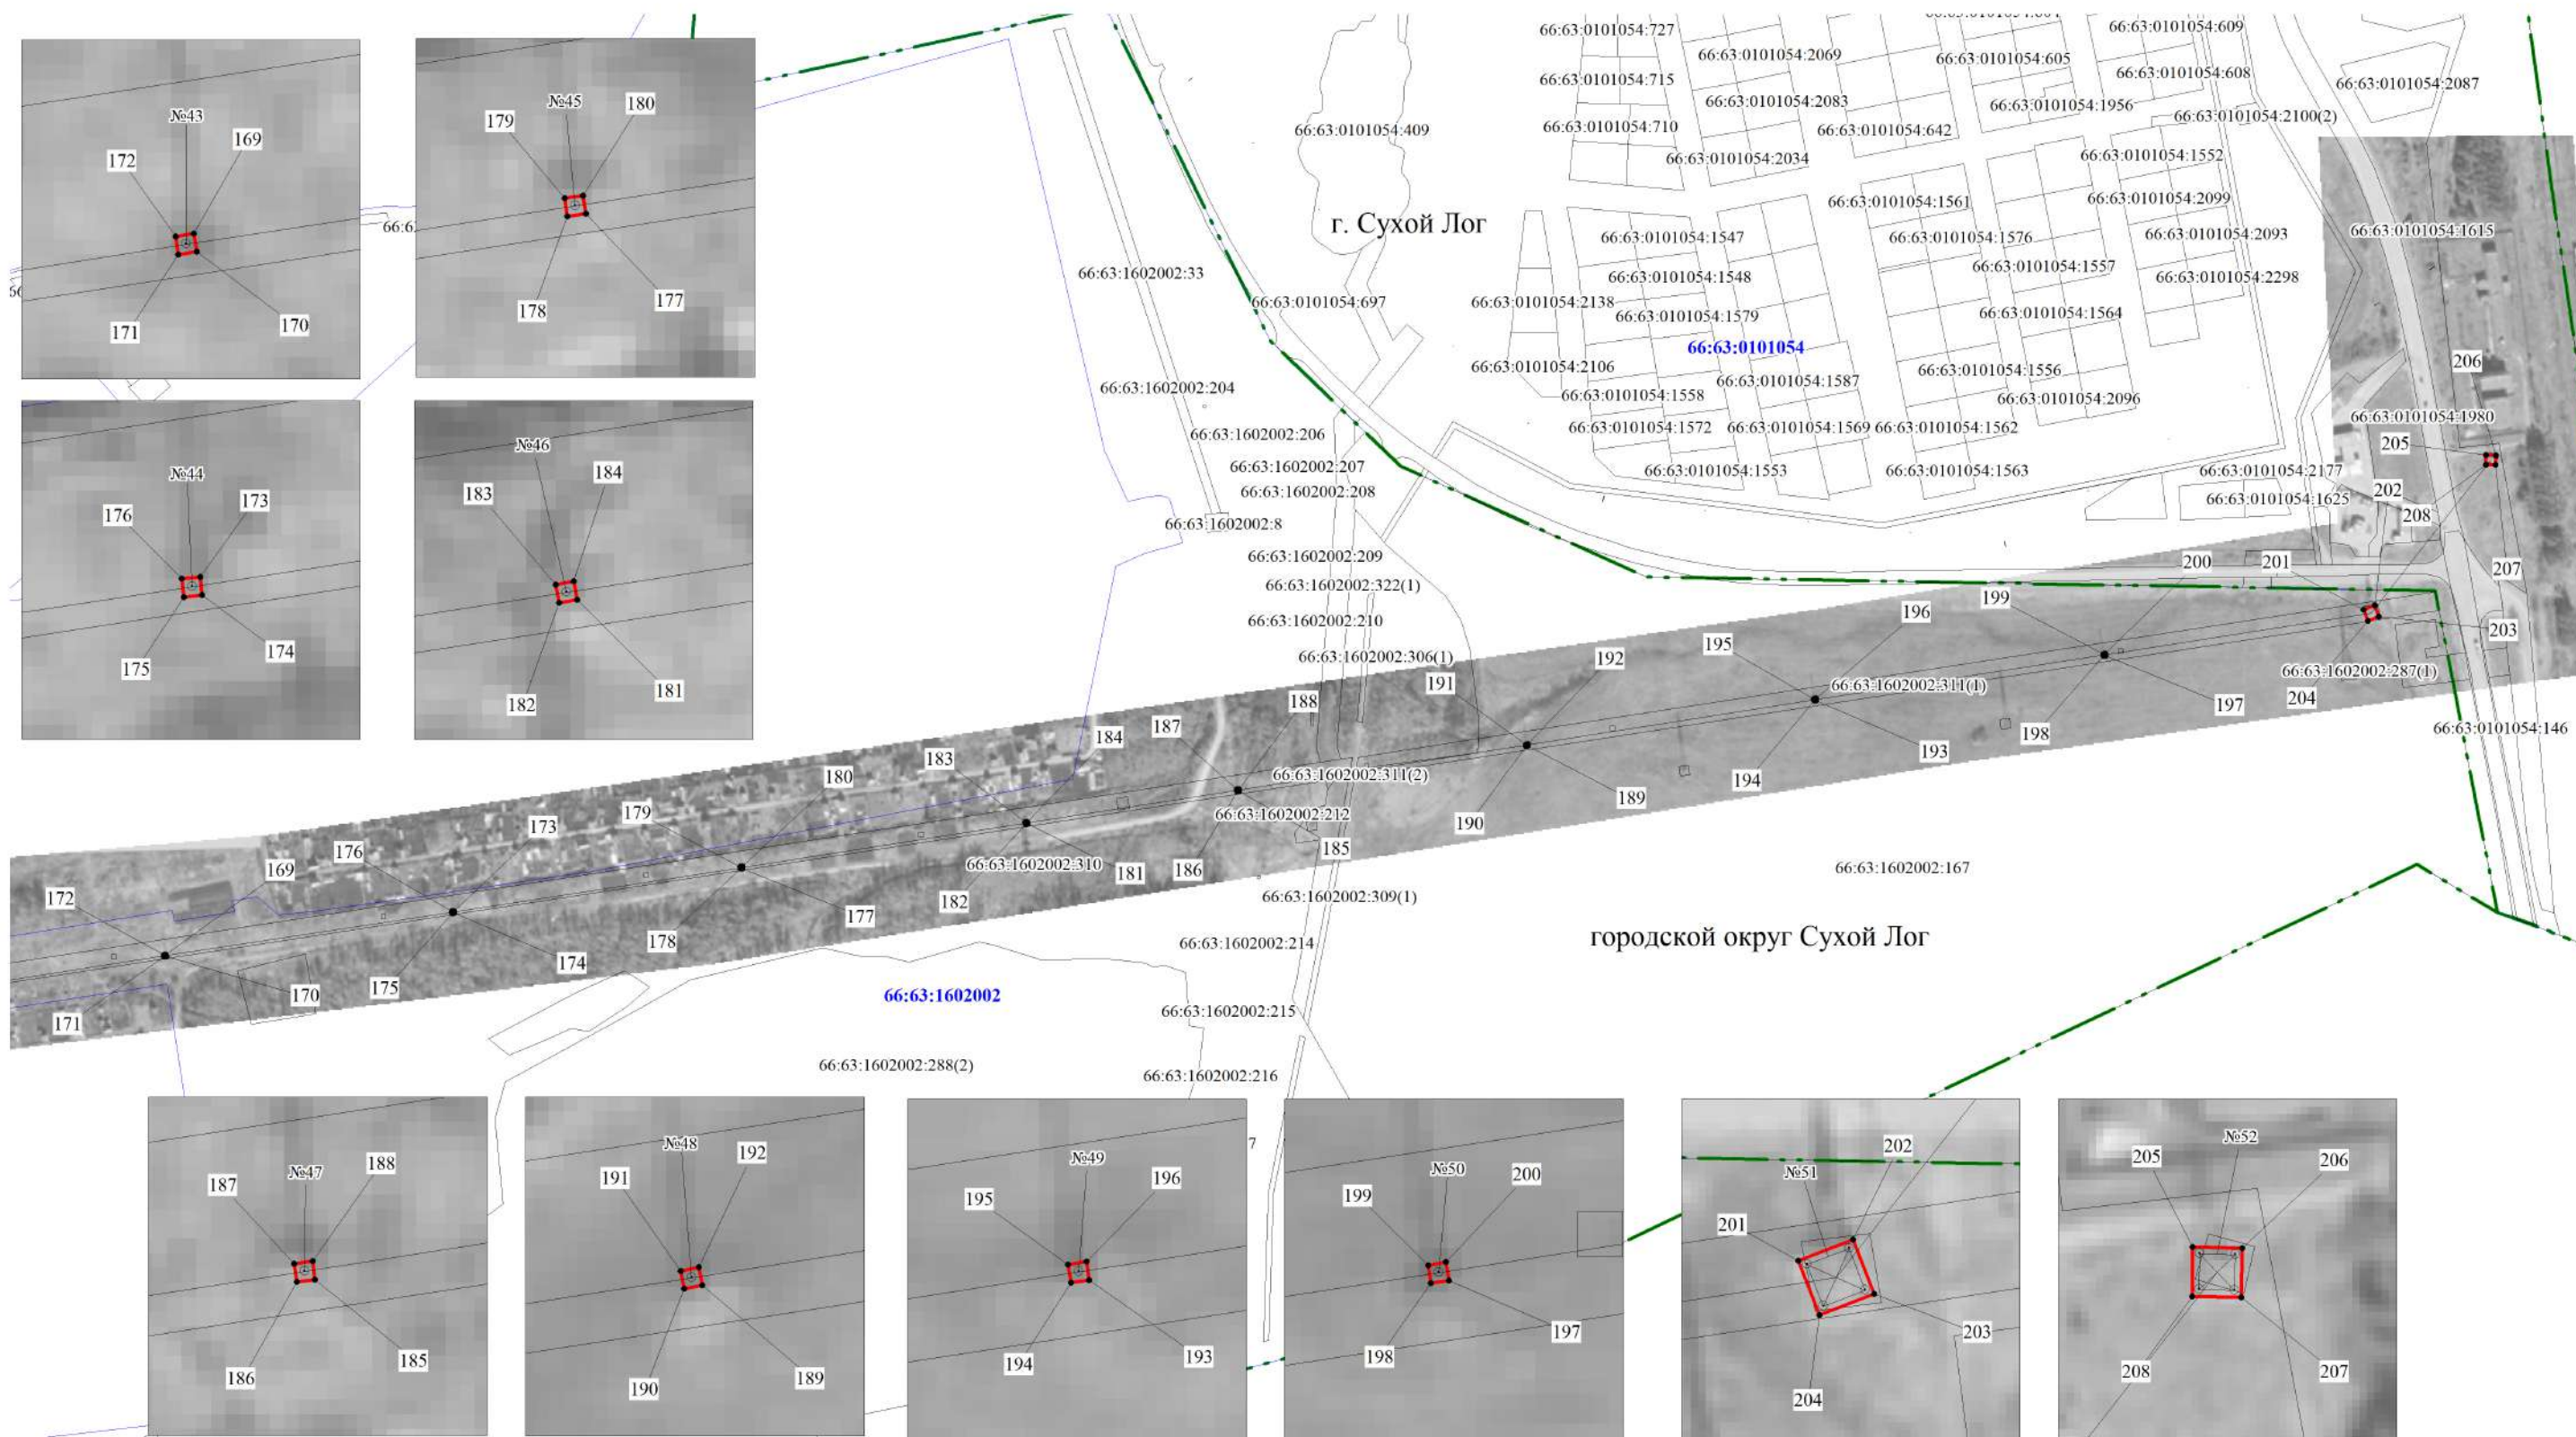

Масштаб 1:5000

Используемые условные знаки и обозначения:

- границы публичного сервитута
- границы ВЛ
- границы кадастрового квартала
- 66:63:1602002 - кадастровый номер квартала
- границы земельного участка, учтенного в ГКН
- :10 - номер земельного участка, учтенного в ГКН
- 1 - характерная точка границы
- №1 - номер опоры

**ОПИСАНИЕ МЕСТОПОЛОЖЕНИЯ ГРАНИЦ ПУБЛИЧНОГО СЕРВИТУТА ПО
ОБЪЕКТУ ВЛ - 110 кВ Знаменская - 238 км., литер 1
СВЕРДЛОВСКАЯ ОБЛАСТЬ, ГОРОДСКОЙ ОКРУГ СУХОЙ ЛОГ
(НАИМЕНОВАНИЕ ОБЪЕКТА)**

Сведения о местоположении границ объекта

1. Система координат МСК-66 (зона 1)

2. Сведения о характерных точках границ объекта

Обозначение характерных точек границ	Координаты, м		Метод определения координат и средняя квадратическая погрешность положения характерной точки (M _t), м	Описание закрепления точки на местности (при наличии)
	X	Y		
1	2	3	4	5
1	403492.79	1614543.42	Геодезический метод; M _t =0.1	-
2	403493.88	1614550.60	Геодезический метод; M _t =0.1	-
3	403486.69	1614551.69	Геодезический метод; M _t =0.1	-
4	403485.59	1614544.54	Геодезический метод; M _t =0.1	-
1	403492.79	1614543.42	Геодезический метод; M _t =0.1	-
5	403282.27	1614571.91	Геодезический метод; M _t =0.1	-
6	403283.48	1614580.49	Геодезический метод; M _t =0.1	-
7	403274.97	1614581.71	Геодезический метод; M _t =0.1	-
8	403273.76	1614573.11	Геодезический метод; M _t =0.1	-
5	403282.27	1614571.91	Геодезический метод; M _t =0.1	-
9	403052.06	1614608.24	Геодезический метод; M _t =0.1	-
10	403051.88	1614606.91	Геодезический метод; M _t =0.1	-
11	403053.21	1614606.72	Геодезический метод; M _t =0.1	-
12	403053.4	1614608.06	Геодезический метод; M _t =0.1	-
9	403052.06	1614608.24	Геодезический метод; M _t =0.1	-
13	402808.93	1614638.4	Геодезический метод; M _t =0.1	-
14	402809.74	1614643.53	Геодезический метод; M _t =0.1	-
15	402804.61	1614644.34	Геодезический метод; M _t =0.1	-
16	402803.8	1614639.21	Геодезический метод; M _t =0.1	-
13	402808.93	1614638.4	Геодезический метод; M _t =0.1	-
17	402633.03	1614665.98	Геодезический метод; M _t =0.1	-
18	402632.84	1614664.64	Геодезический метод; M _t =0.1	-
19	402634.17	1614664.45	Геодезический метод; M _t =0.1	-
20	402634.38	1614665.79	Геодезический метод; M _t =0.1	-

1	2	3	4	5
17	402633.03	1614665.98	Геодезический метод; Mt=0.1	-
21	402423.02	1614695.06	Геодезический метод; Mt=0.1	-
22	402422.84	1614693.73	Геодезический метод; Mt=0.1	-
23	402424.16	1614693.55	Геодезический метод; Mt=0.1	-
24	402424.35	1614694.87	Геодезический метод; Mt=0.1	-
21	402423.02	1614695.06	Геодезический метод; Mt=0.1	-
25	402231.8	1614720.74	Геодезический метод; Mt=0.1	-
26	402231.61	1614719.41	Геодезический метод; Mt=0.1	-
27	402232.93	1614719.21	Геодезический метод; Mt=0.1	-
28	402233.14	1614720.54	Геодезический метод; Mt=0.1	-
25	402231.8	1614720.74	Геодезический метод; Mt=0.1	-
29	402011.28	1614750.92	Геодезический метод; Mt=0.1	-
30	402011.08	1614749.59	Геодезический метод; Mt=0.1	-
31	402012.41	1614749.37	Геодезический метод; Mt=0.1	-
32	402012.62	1614750.71	Геодезический метод; Mt=0.1	-
29	402011.28	1614750.92	Геодезический метод; Mt=0.1	-
33	401753.03	1614783.57	Геодезический метод; Mt=0.1	-
34	401753.84	1614788.7	Геодезический метод; Mt=0.1	-
35	401748.71	1614789.51	Геодезический метод; Mt=0.1	-
36	401747.9	1614784.38	Геодезический метод; Mt=0.1	-
33	401753.03	1614783.57	Геодезический метод; Mt=0.1	-
37	401590.21	1614809.33	Геодезический метод; Mt=0.1	-
38	401590.03	1614807.99	Геодезический метод; Mt=0.1	-
39	401591.36	1614807.8	Геодезический метод; Mt=0.1	-
40	401591.55	1614809.14	Геодезический метод; Mt=0.1	-
37	401590.21	1614809.33	Геодезический метод; Mt=0.1	-
41	401355.34	1614838.6	Геодезический метод; Mt=0.1	-
42	401356.15	1614843.73	Геодезический метод; Mt=0.1	-
43	401351.02	1614844.54	Геодезический метод; Mt=0.1	-
44	401350.21	1614839.41	Геодезический метод; Mt=0.1	-
41	401355.34	1614838.6	Геодезический метод; Mt=0.1	-
45	401058.54	1614879.8	Геодезический метод; Mt=0.1	-

1	2	3	4	5
46	401059.35	1614884.93	Геодезический метод; Mt=0.1	-
47	401054.22	1614885.74	Геодезический метод; Mt=0.1	-
48	401053.41	1614880.61	Геодезический метод; Mt=0.1	-
45	401058.54	1614879.8	Геодезический метод; Mt=0.1	-
49	400764.46	1614920.84	Геодезический метод; Mt=0.1	-
50	400765.27	1614925.97	Геодезический метод; Mt=0.1	-
51	400760.14	1614926.78	Геодезический метод; Mt=0.1	-
52	400759.33	1614921.65	Геодезический метод; Mt=0.1	-
49	400764.46	1614920.84	Геодезический метод; Mt=0.1	-
53	400465.1	1614962.53	Геодезический метод; Mt=0.1	-
54	400465.91	1614967.66	Геодезический метод; Mt=0.1	-
55	400460.78	1614968.47	Геодезический метод; Mt=0.1	-
56	400459.97	1614963.34	Геодезический метод; Mt=0.1	-
53	400465.1	1614962.53	Геодезический метод; Mt=0.1	-
57	400238.86	1614991.82	Геодезический метод; Mt=0.1	-
58	400245.32	1614995.15	Геодезический метод; Mt=0.1	-
59	400241.99	1615001.61	Геодезический метод; Mt=0.1	-
60	400235.53	1614998.29	Геодезический метод; Mt=0.1	-
57	400238.86	1614991.82	Геодезический метод; Mt=0.1	-
61	400132.5	1615031.07	Геодезический метод; Mt=0.1	-
62	400137.51	1615036.32	Геодезический метод; Mt=0.1	-
63	400132.27	1615041.34	Геодезический метод; Mt=0.1	-
64	400127.25	1615036.12	Геодезический метод; Mt=0.1	-
61	400132.5	1615031.07	Геодезический метод; Mt=0.1	-
65	400060.32	1615212.97	Геодезический метод; Mt=0.1	-
66	400059.11	1615212.38	Геодезический метод; Mt=0.1	-
67	400059.69	1615211.17	Геодезический метод; Mt=0.1	-
68	400060.91	1615211.75	Геодезический метод; Mt=0.1	-
65	400060.32	1615212.97	Геодезический метод; Mt=0.1	-
69	399977.87	1615412.12	Геодезический метод; Mt=0.1	-
70	399976.66	1615411.53	Геодезический метод; Mt=0.1	-
71	399977.24	1615410.32	Геодезический метод; Mt=0.1	-
72	399978.46	1615410.9	Геодезический метод; Mt=0.1	-

1	2	3	4	5
69	399977.87	1615412.12	Геодезический метод; Mt=0.1	-
73	399901.32	1615597.56	Геодезический метод; Mt=0.1	-
74	399900.1	1615596.99	Геодезический метод; Mt=0.1	-
75	399900.66	1615595.76	Геодезический метод; Mt=0.1	-
76	399901.89	1615596.33	Геодезический метод; Mt=0.1	-
73	399901.32	1615597.56	Геодезический метод; Mt=0.1	-
77	399828.51	1615763.92	Геодезический метод; Mt=0.1	-
78	399834.85	1615767.45	Геодезический метод; Mt=0.1	-
79	399831.29	1615773.8	Геодезический метод; Mt=0.1	-
80	399824.97	1615770.27	Геодезический метод; Mt=0.1	-
77	399828.51	1615763.92	Геодезический метод; Mt=0.1	-
81	399714.52	1615936.73	Геодезический метод; Mt=0.1	-
82	399713.43	1615935.93	Геодезический метод; Mt=0.1	-
83	399714.22	1615934.84	Геодезический метод; Mt=0.1	-
84	399715.32	1615935.63	Геодезический метод; Mt=0.1	-
81	399714.52	1615936.73	Геодезический метод; Mt=0.1	-
85	399587.97	1616119.53	Геодезический метод; Mt=0.1	-
86	399586.9	1616118.7	Геодезический метод; Mt=0.1	-
87	399587.73	1616117.63	Геодезический метод; Mt=0.1	-
88	399588.8	1616118.46	Геодезический метод; Mt=0.1	-
85	399587.97	1616119.53	Геодезический метод; Mt=0.1	-
89	399459.31	1616305.49	Геодезический метод; Mt=0.1	-
90	399458.21	1616304.69	Геодезический метод; Mt=0.1	-
91	399459.01	1616303.6	Геодезический метод; Mt=0.1	-
92	399460.11	1616304.39	Геодезический метод; Mt=0.1	-
89	399459.31	1616305.49	Геодезический метод; Mt=0.1	-
93	399331.82	1616489.72	Геодезический метод; Mt=0.1	-
94	399330.71	1616488.94	Геодезический метод; Mt=0.1	-
95	399331.48	1616487.83	Геодезический метод; Mt=0.1	-
96	399332.6	1616488.6	Геодезический метод; Mt=0.1	-
93	399331.82	1616489.72	Геодезический метод; Mt=0.1	-
97	399202.88	1616676.04	Геодезический метод; Mt=0.1	-

1	2	3	4	5
98	399201.76	1616675.28	Геодезический метод; Mt=0.1	-
99	399202.51	1616674.17	Геодезический метод; Mt=0.1	-
100	399203.64	1616674.91	Геодезический метод; Mt=0.1	-
97	399202.88	1616676.04	Геодезический метод; Mt=0.1	-
101	399074.72	1616861.15	Геодезический метод; Mt=0.1	-
102	399073.65	1616860.33	Геодезический метод; Mt=0.1	-
103	399074.47	1616859.26	Геодезический метод; Mt=0.1	-
104	399075.54	1616860.07	Геодезический метод; Mt=0.1	-
101	399074.72	1616861.15	Геодезический метод; Mt=0.1	-
105	398946.68	1617046.16	Геодезический метод; Mt=0.1	-
106	398945.61	1617045.34	Геодезический метод; Mt=0.1	-
107	398946.42	1617044.27	Геодезический метод; Mt=0.1	-
108	398947.5	1617045.08	Геодезический метод; Mt=0.1	-
105	398946.68	1617046.16	Геодезический метод; Mt=0.1	-
109	398817.81	1617231.88	Геодезический метод; Mt=0.1	-
110	398816.74	1617231.06	Геодезический метод; Mt=0.1	-
111	398817.55	1617229.99	Геодезический метод; Mt=0.1	-
112	398818.63	1617230.8	Геодезический метод; Mt=0.1	-
109	398817.81	1617231.88	Геодезический метод; Mt=0.1	-
113	398690.1	1617416.37	Геодезический метод; Mt=0.1	-
114	398689.02	1617415.56	Геодезический метод; Mt=0.1	-
115	398689.81	1617414.48	Геодезический метод; Mt=0.1	-
116	398690.91	1617415.28	Геодезический метод; Mt=0.1	-
113	398690.1	1617416.37	Геодезический метод; Mt=0.1	-
117	398562.11	1617601.44	Геодезический метод; Mt=0.1	-
118	398561.02	1617600.63	Геодезический метод; Mt=0.1	-
119	398561.83	1617599.55	Геодезический метод; Mt=0.1	-
120	398562.92	1617600.35	Геодезический метод; Mt=0.1	-
117	398562.11	1617601.44	Геодезический метод; Mt=0.1	-
121	398433.63	1617786.71	Геодезический метод; Mt=0.1	-
122	398432.59	1617785.84	Геодезический метод; Mt=0.1	-
123	398433.45	1617784.8	Геодезический метод; Mt=0.1	-
124	398434.49	1617785.66	Геодезический метод; Mt=0.1	-

1	2	3	4	5
121	398433.63	1617786.71	Геодезический метод; Mt=0.1	-
125	398305.62	1617972.37	Геодезический метод; Mt=0.1	-
126	398304.52	1617971.59	Геодезический метод; Mt=0.1	-
127	398305.3	1617970.49	Геодезический метод; Mt=0.1	-
128	398306.41	1617971.27	Геодезический метод; Mt=0.1	-
125	398305.62	1617972.37	Геодезический метод; Mt=0.1	-
129	398178.44	1618156.12	Геодезический метод; Mt=0.1	-
130	398177.35	1618155.31	Геодезический метод; Mt=0.1	-
131	398178.15	1618154.23	Геодезический метод; Mt=0.1	-
132	398179.24	1618155.02	Геодезический метод; Mt=0.1	-
129	398178.44	1618156.12	Геодезический метод; Mt=0.1	-
133	398050.83	1618340.45	Геодезический метод; Mt=0.1	-
134	398049.77	1618339.61	Геодезический метод; Mt=0.1	-
135	398050.59	1618338.55	Геодезический метод; Mt=0.1	-
136	398051.66	1618339.38	Геодезический метод; Mt=0.1	-
133	398050.83	1618340.45	Геодезический метод; Mt=0.1	-
137	397923.11	1618525.05	Геодезический метод; Mt=0.1	-
138	397922	1618524.27	Геодезический метод; Mt=0.1	-
139	397922.78	1618523.17	Геодезический метод; Mt=0.1	-
140	397923.89	1618523.94	Геодезический метод; Mt=0.1	-
137	397923.11	1618525.05	Геодезический метод; Mt=0.1	-
141	397820.99	1618672.54	Геодезический метод; Mt=0.1	-
142	397819.92	1618671.71	Геодезический метод; Mt=0.1	-
143	397820.73	1618670.65	Геодезический метод; Mt=0.1	-
144	397821.81	1618671.46	Геодезический метод; Mt=0.1	-
141	397820.99	1618672.54	Геодезический метод; Mt=0.1	-
145	397691.89	1618858.97	Геодезический метод; Mt=0.1	-
146	397690.84	1618858.12	Геодезический метод; Mt=0.1	-
147	397691.69	1618857.07	Геодезический метод; Mt=0.1	-
148	397692.74	1618857.92	Геодезический метод; Mt=0.1	-
145	397691.89	1618858.97	Геодезический метод; Mt=0.1	-
149	397568.71	1619036.93	Геодезический метод; Mt=0.1	-

1	2	3	4	5
150	397567.65	1619036.1	Геодезический метод; Mt=0.1	-
151	397568.47	1619035.04	Геодезический метод; Mt=0.1	-
152	397569.55	1619035.86	Геодезический метод; Mt=0.1	-
149	397568.71	1619036.93	Геодезический метод; Mt=0.1	-
153	397445.84	1619214.43	Геодезический метод; Mt=0.1	-
154	397444.76	1619213.61	Геодезический метод; Mt=0.1	-
155	397445.56	1619212.54	Геодезический метод; Mt=0.1	-
156	397446.65	1619213.34	Геодезический метод; Mt=0.1	-
153	397445.84	1619214.43	Геодезический метод; Mt=0.1	-
157	397320.96	1619394.86	Геодезический метод; Mt=0.1	-
158	397319.84	1619394.1	Геодезический метод; Mt=0.1	-
159	397320.59	1619392.99	Геодезический метод; Mt=0.1	-
160	397321.72	1619393.74	Геодезический метод; Mt=0.1	-
157	397320.96	1619394.86	Геодезический метод; Mt=0.1	-
161	397202.27	1619566.28	Геодезический метод; Mt=0.1	-
162	397201.18	1619565.48	Геодезический метод; Mt=0.1	-
163	397201.97	1619564.39	Геодезический метод; Mt=0.1	-
164	397203.07	1619565.18	Геодезический метод; Mt=0.1	-
161	397202.27	1619566.28	Геодезический метод; Mt=0.1	-
165	397059.49	1619761.68	Геодезический метод; Mt=0.1	-
166	397067.79	1619763.91	Геодезический метод; Mt=0.1	-
167	397065.56	1619772.27	Геодезический метод; Mt=0.1	-
168	397057.24	1619770.07	Геодезический метод; Mt=0.1	-
165	397059.49	1619761.68	Геодезический метод; Mt=0.1	-
169	397096.94	1619980.72	Геодезический метод; Mt=0.1	-
170	397095.6	1619980.92	Геодезический метод; Mt=0.1	-
171	397095.39	1619979.57	Геодезический метод; Mt=0.1	-
172	397096.74	1619979.37	Геодезический метод; Mt=0.1	-
169	397096.94	1619980.72	Геодезический метод; Mt=0.1	-
173	397128.91	1620193.07	Геодезический метод; Mt=0.1	-
174	397127.57	1620193.21	Геодезический метод; Mt=0.1	-
175	397127.42	1620191.87	Геодезический метод; Mt=0.1	-
176	397128.77	1620191.72	Геодезический метод; Mt=0.1	-

1	2	3	4	5
173	397128.91	1620193.07	Геодезический метод; Mt=0.1	-
177	397160.4	1620405.73	Геодезический метод; Mt=0.1	-
178	397160.2	1620404.38	Геодезический метод; Mt=0.1	-
179	397161.53	1620404.19	Геодезический метод; Mt=0.1	-
180	397161.74	1620405.53	Геодезический метод; Mt=0.1	-
177	397160.4	1620405.73	Геодезический метод; Mt=0.1	-
181	397193.29	1620615.94	Геодезический метод; Mt=0.1	-
182	397193.06	1620614.61	Геодезический метод; Mt=0.1	-
183	397194.39	1620614.36	Геодезический метод; Mt=0.1	-
184	397194.63	1620615.7	Геодезический метод; Mt=0.1	-
181	397193.29	1620615.94	Геодезический метод; Mt=0.1	-
185	397217.4	1620771.95	Геодезический метод; Mt=0.1	-
186	397217.22	1620770.61	Геодезический метод; Mt=0.1	-
187	397218.55	1620770.43	Геодезический метод; Mt=0.1	-
188	397218.74	1620771.77	Геодезический метод; Mt=0.1	-
185	397217.4	1620771.95	Геодезический метод; Mt=0.1	-
189	397250.69	1620984.84	Геодезический метод; Mt=0.1	-
190	397250.43	1620983.51	Геодезический метод; Mt=0.1	-
191	397251.75	1620983.26	Геодезический метод; Mt=0.1	-
192	397252.02	1620984.59	Геодезический метод; Mt=0.1	-
189	397250.69	1620984.84	Геодезический метод; Mt=0.1	-
193	397284.16	1621197.24	Геодезический метод; Mt=0.1	-
194	397283.96	1621195.9	Геодезический метод; Mt=0.1	-
195	397285.29	1621195.69	Геодезический метод; Mt=0.1	-
196	397285.5	1621197.03	Геодезический метод; Mt=0.1	-
193	397284.16	1621197.24	Геодезический метод; Mt=0.1	-
197	397317.18	1621410.48	Геодезический метод; Mt=0.1	-
198	397316.97	1621409.15	Геодезический метод; Mt=0.1	-
199	397318.29	1621408.94	Геодезический метод; Mt=0.1	-
200	397318.52	1621410.27	Геодезический метод; Mt=0.1	-
197	397317.18	1621410.48	Геодезический метод; Mt=0.1	-
201	397350.91	1621600.89	Геодезический метод; Mt=0.1	-

1	2	3	4	5
202	397354.02	1621608.97	Геодезический метод; Mt=0.1	-
203	397346	1621612.06	Геодезический метод; Mt=0.1	-
204	397342.89	1621603.98	Геодезический метод; Mt=0.1	-
201	397350.91	1621600.89	Геодезический метод; Mt=0.1	-
205	397464.89	1621691.05	Геодезический метод; Mt=0.1	-
206	397464.73	1621698.33	Геодезический метод; Mt=0.1	-
207	397457.48	1621698.18	Геодезический метод; Mt=0.1	-
208	397457.62	1621690.93	Геодезический метод; Mt=0.1	-
205	397464.89	1621691.05	Геодезический метод; Mt=0.1	-